

Экспликация помещений 1-го этажа

Намер пом	Наименование	Площадь, м ²	Кот пом
101	Тамбур	4,86	1
102	Тамбур	3,96	1
103	Коридор	21,47	1
104	Коллечная	5,92	1
105	Лифтовой холл	7,19	1
106	Лифтовая шахта	2,43	1
107	Лифтовая шахта	4,15	1
108	Тамбур	3,09	1
109	Лестничная клетка	12,50	1
110	Тамбур	7,44	1
111	Тамбур	5,70	1
112	Тамбур	7,65	1

Административное помещение №1

113	С/У	3,32	1
114	Административное помещение	6,21	1
115	Административное помещение №1	66,80	1
Всего		76,33	1

Административное помещение №2

116	Административное помещение №2	34,40	1
117	С/У	1,60	1
118	К/УИ	4,33	1
Всего		40,33	1

Административное помещение №3

119	Помещение товарищества собственников	38,19	1
120	С/У	2,46	1
Всего		40,65	1

Административное помещение №4

121	Административное помещение №4	44,44	1
122	С/У	4,60	1
Всего		49,04	1

Административное помещение №5

123	Административное помещение №5	64,24	1
124	К/УИ	2,69	1
125	С/У	1,59	1
Всего		68,52	1

Административное помещение №6

126	Административное помещение №6	33,23	1
127	К/УИ	4,26	1
128	С/У	1,59	1
Всего		39,08	1

Ведомость отверстий плана 1-го этажа

Марка, паз	Ширина, мм	Высота, мм	Отм. низа отв.	Назначение	Кол-во	Заполнение
1	900	450	+0,100	ДУ	1	
2	600	700	+2,200	ДУ	2	
3	600	500	+0,900	ВК	6	ДР-4
4	150	350	-0,010	ВК	3	
5	200	200	+2,730	ВК	6	
6	150	150	+2,670	ОВ	1	
7	250	250	+2,500	ОВ	1	
8	250	250	+2,600	ОВ	2	
9	250	250	+2,650	ОВ	4	
10	300	300	+2,500	ОВ	11	
11	300	300	+2,600	ОВ	1	
12	1000	400	+2,500	ОВ	1	
13	600	300	+2,600	ОВ	4	
14	500	300	+2,600	ОВ	1	
15	400	600	+2,300	ОВ	1	
16	500	400	+2,500	ОВ	2	
17	400	600	+0,150	ОВ	6	ДР-1
18	700	900	+1,500	С/П	1	ДР-2


Количество и отметки низа отверстий указаны по отношению 1-го этажа

1. Примечания ст. л. 5 АР.
2. Спецификация дверей режиссионных ст. л. 5 АР.
3. Ведомость кладочных материалов ст. л. 5 АР.



Условные обозначения планов маркировочных:

- - марка двери
- К-1 - марка окна
- ПД1 - марка подоконника
- - марка пола
- ОБ-1, ОБ-1 - марка остекления балкона (лоджии)
- Оз-1 - марка озонирования
- В1 - марка номера помещений
- || - марка перегородки

Фрагмент плана 1

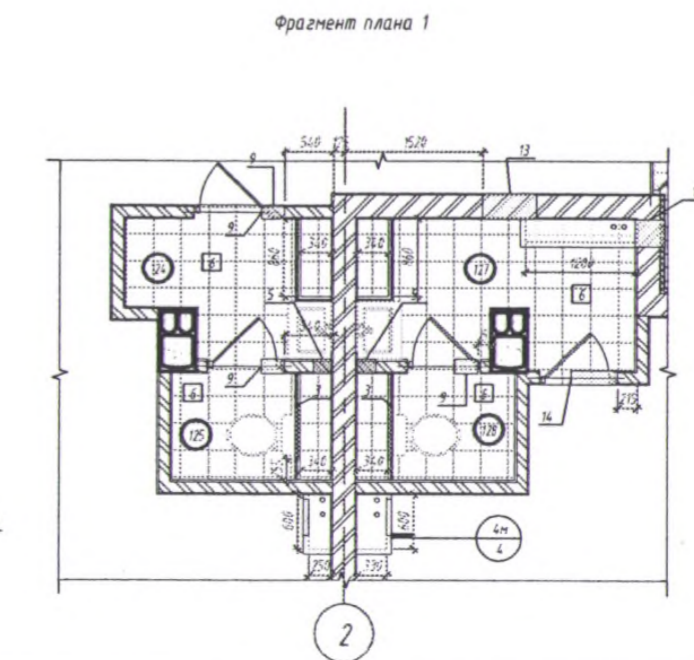

Узел 9а Схема расположения подвесного потолка для помещения №111

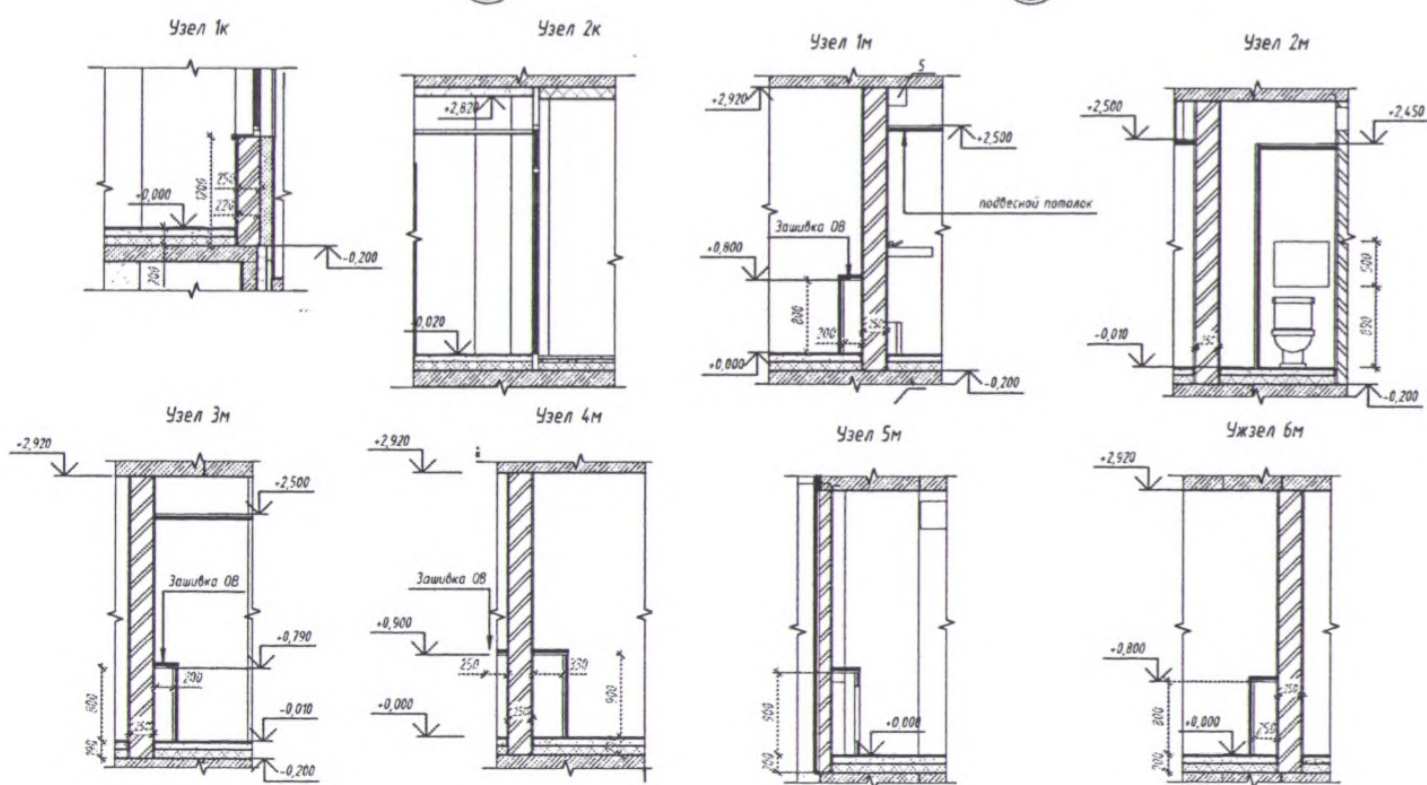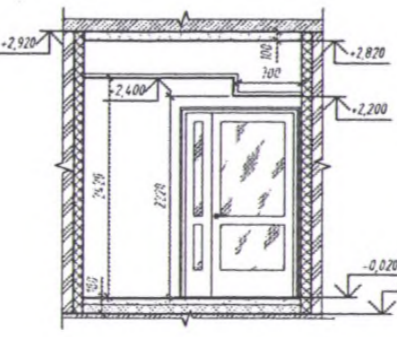

Составитель: [Blank]
 Проверил: [Blank]
 Инж. М.И. [Blank]

14.17-1-АР2

Изм.	Качество	Лист	№ док.	Подпись	Дата
Разработчик	Курочкина	№ 2722			
Проектировщик	Сунда	№ 2723			
Инженер	Субоч	№ 2724			