

Технико-экономические показатели квартир

Технико-экономические показатели квартир

Технико-экономические показатели

Технические помещения

№ эт.	№ кв-ры	Кол-во жилых комнат	S кв-ры, жилая, м ²	S кв-ры, без летних пом-ний, м ²	S летних пом-ний с коэф., м ²	S кв-ры и летних пом-ний с коэф., м ²
1 этаж (+0,100)	1	4	66,87	92,63	5,93	98,56
1 этаж (+0,100)	2	1	13,65	33,99	2,18	36,17
1 этаж (+0,100)	3	3	33,83	59,70	6,53	66,23
1 этаж (+0,100)	4	1	20,70	40,88	2,18	43,06
1 этаж (+0,100)	5	3	36,20	61,77	4,28	66,05
2 этаж (+2,900)	6	4	66,87	92,65	6,33	98,96
2 этаж (+2,900)	7	1	13,65	33,99	2,33	36,32
2 этаж (+2,900)	8	1	14,12	35,09	2,18	37,27
2 этаж (+2,900)	9	3	33,83	59,70	7,05	66,75
2 этаж (+2,900)	10	1	20,70	40,88	2,33	43,21
2 этаж (+2,900)	11	3	36,20	61,77	4,71	66,46
3 этаж (+5,900)	12	4	66,87	92,65	6,33	98,96
3 этаж (+5,900)	13	1	13,65	33,99	2,33	36,32
3 этаж (+5,900)	14	1	14,12	35,09	2,33	37,42
3 этаж (+5,900)	15	3	33,83	59,70	7,05	66,75
3 этаж (+5,900)	16	1	20,70	40,88	2,33	43,21
3 этаж (+5,900)	17	3	36,20	61,77	4,71	66,46
4 этаж (+8,900)	18	4	66,87	92,65	6,33	98,96
4 этаж (+8,900)	19	1	13,65	33,99	2,33	36,32
4 этаж (+8,900)	20	1	14,12	35,09	2,33	37,42
4 этаж (+8,900)	21	3	33,83	59,70	7,05	66,75
4 этаж (+8,900)	22	1	20,70	40,88	2,33	43,21
4 этаж (+8,900)	23	3	36,20	61,77	4,71	66,46
5 этаж (+11,900)	24	4	66,87	92,65	6,33	98,96
5 этаж (+11,900)	25	1	13,65	33,99	2,33	36,32
5 этаж (+11,900)	26	1	14,12	35,09	2,33	37,42
5 этаж (+11,900)	27	3	33,83	59,70	7,05	66,75
5 этаж (+11,900)	28	1	20,70	40,88	2,33	43,21
5 этаж (+11,900)	29	3	36,20	61,77	4,71	66,46
6 этаж (+14,900)	30	4	66,87	92,65	6,33	98,96
6 этаж (+14,900)	31	1	13,65	33,99	2,33	36,32
6 этаж (+14,900)	32	1	14,12	35,09	2,33	37,42
6 этаж (+14,900)	33	3	33,83	59,70	7,05	66,75
6 этаж (+14,900)	34	1	20,70	40,88	2,33	43,21
6 этаж (+14,900)	35	3	36,20	61,77	4,71	66,46
7 этаж (+17,900)	36	4	66,87	92,65	6,33	98,96
7 этаж (+17,900)	37	1	13,65	33,99	2,33	36,32
7 этаж (+17,900)	38	1	14,12	35,09	2,33	37,42
7 этаж (+17,900)	39	3	33,83	59,70	7,05	66,75
7 этаж (+17,900)	40	1	20,70	40,88	2,33	43,21
7 этаж (+17,900)	41	3	36,20	61,77	4,71	66,46
8 этаж (+20,900)	42	4	66,87	92,65	6,33	98,96
8 этаж (+20,900)	43	1	14,40	34,74	2,33	37,07
8 этаж (+20,900)	44	1	14,89	35,86	2,33	38,19
8 этаж (+20,900)	45	3	33,83	59,70	7,05	66,75
8 этаж (+20,900)	46	1	21,47	41,65	2,33	43,96
8 этаж (+20,900)	47	3	36,20	61,77	4,71	66,46
8 этаж (+20,900)	48	4	67,63	93,41	6,33	99,74
8 этаж (+20,900)	49	1	14,40	34,74	2,33	37,07
8 этаж (+20,900)	50	1	14,89	35,86	2,33	38,19
8 этаж (+20,900)	51	3	34,59	60,46	7,05	67,51
8 этаж (+20,900)	52	1	21,47	41,65	2,33	43,96
8 этаж (+20,900)	53	3	36,20	61,77	4,71	66,46
9 этаж (+23,900)	54	4	67,63	93,41	6,33	99,74
9 этаж (+23,900)	55	1	14,40	34,74	2,33	37,07
9 этаж (+23,900)	56	1	14,89	35,86	2,33	38,19
9 этаж (+23,900)	57	3	35,80	61,67	7,05	68,72
9 этаж (+23,900)	58	1	21,47	41,65	2,33	43,96
9 этаж (+23,900)	59	3	36,95	62,52	4,71	67,23
9 этаж (+23,900)	60	4	67,63	93,40	6,33	99,73

№ эт.	№ кв-ры	Кол-во жилых комнат	S кв-ры, жилая, м ²	S кв-ры, без летних пом-ний, м ²	S летних пом-ний с коэф., м ²	S кв-ры и летних пом-ний с коэф., м ²
11 этаж (+29,900)	61	1	14,40	34,73	2,33	37,06
11 этаж (+29,900)	62	1	14,89	35,85	2,33	38,16
11 этаж (+29,900)	63	3	35,75	61,65	7,05	68,70
11 этаж (+29,900)	64	1	21,47	41,64	2,33	43,97
11 этаж (+29,900)	65	3	36,95	62,50	4,71	67,21
12 этаж (+32,900)	66	4	67,63	93,08	6,33	99,41
12 этаж (+32,900)	67	1	14,40	34,60	2,33	36,93
12 этаж (+32,900)	68	1	14,89	35,74	2,33	38,07
12 этаж (+32,900)	69	3	35,75	61,53	7,05	68,58
12 этаж (+32,900)	70	1	21,47	41,52	2,33	43,85
12 этаж (+32,900)	71	3	36,95	62,39	4,71	67,10
13 этаж (+35,900)	72	4	67,63	93,08	6,33	99,41
13 этаж (+35,900)	73	1	14,32	34,47	2,33	36,80
13 этаж (+35,900)	74	1	14,89	35,58	2,33	37,91
13 этаж (+35,900)	75	3	35,75	61,52	7,05	68,57
13 этаж (+35,900)	76	1	21,47	41,51	2,33	43,84
13 этаж (+35,900)	77	3	36,95	62,29	4,71	67,00
14 этаж (+38,900)	78	4	67,63	93,08	6,33	99,41
14 этаж (+38,900)	79	1	14,40	34,60	2,33	36,93
14 этаж (+38,900)	80	1	14,89	35,71	2,33	38,04
14 этаж (+38,900)	81	3	35,75	61,52	7,05	68,57
14 этаж (+38,900)	82	1	21,47	41,51	2,33	43,84
14 этаж (+38,900)	83	3	36,95	62,39	4,71	67,10
Итого:			2615,73	4533,45	346,99	4880,44

Площадь застройки	555,43 м ²
Строительный объем	23295,24 м ³
- в том числе ниже нуля	1526,16 м ³
Общая площадь квартир	4880,44 м ²
Площадь жилого здания	5788,02 м ²
Помещения общего назначения	764,9 м ²

Помещение водомерного узла	36,78 м ²
Техническое подполье	419,31 м ²
Итого:	456,09 м²

Компановочная схема



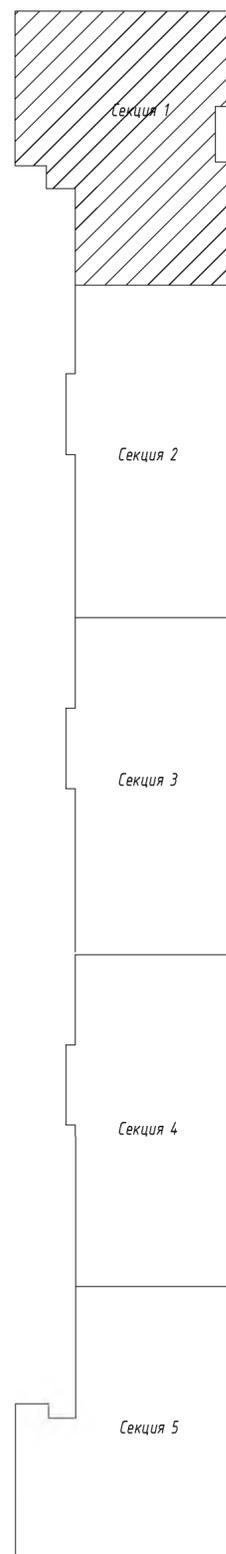


Схема нумерации квартир

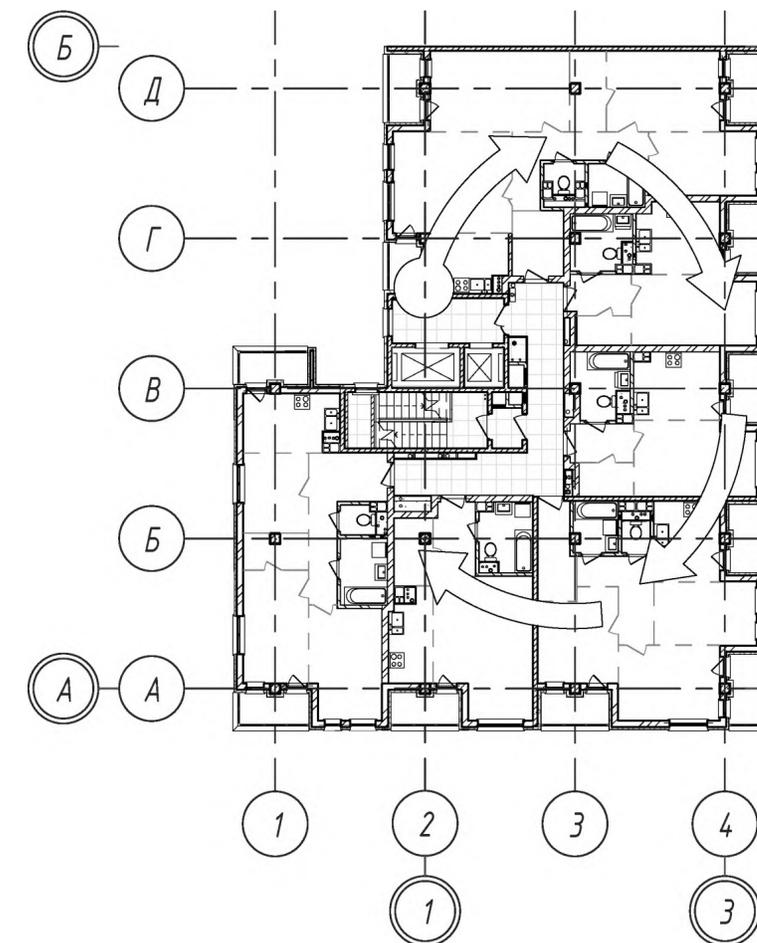

Марка квартиры (по ТКП 45-3.02-324-2018, прил.А)


№ квартиры

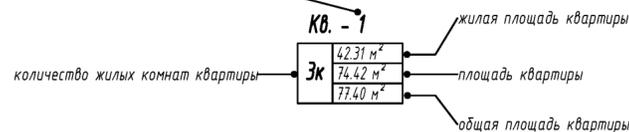

					14.17-1-AP1		
					Многоквартирный жилой дом со встроенными помещениями общественного назначения по ул. Жуковского и наземным паркингом со встроенными помещениями общественного назначения		
Изм.	Колич.	Лист	№ док.	Подпись	Дата		
ГИП		Ковалевский			07.2020	Стадия	Лист
ГАП		Субоч			07.2020	С	2
Разраб.		Бинда			07.2020	Жилой дом №1 по ГП. Секция 1	
Проверил		Ящук			07.2020	Технико-экономические показатели	
Н.контр.		Субоч			07.2020	Унитарное предприятие "Проектное управление" ОАО "Минскпротстрой"	


План 1-го этажа кладочный

2(15)

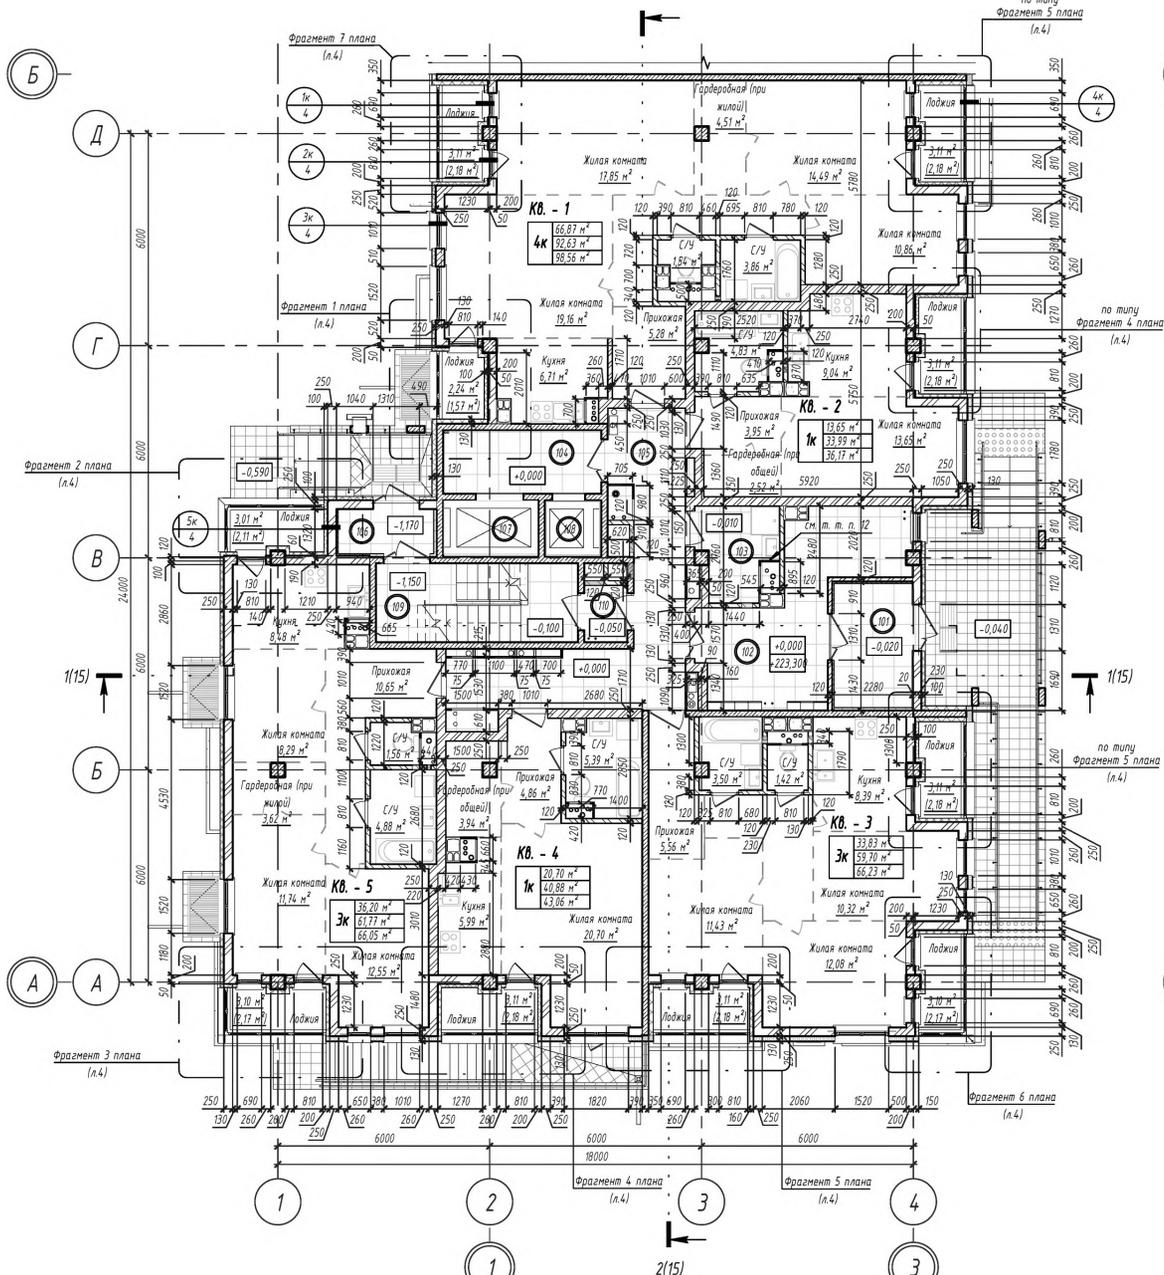

План 1-го этажа маркировочный

2(15)

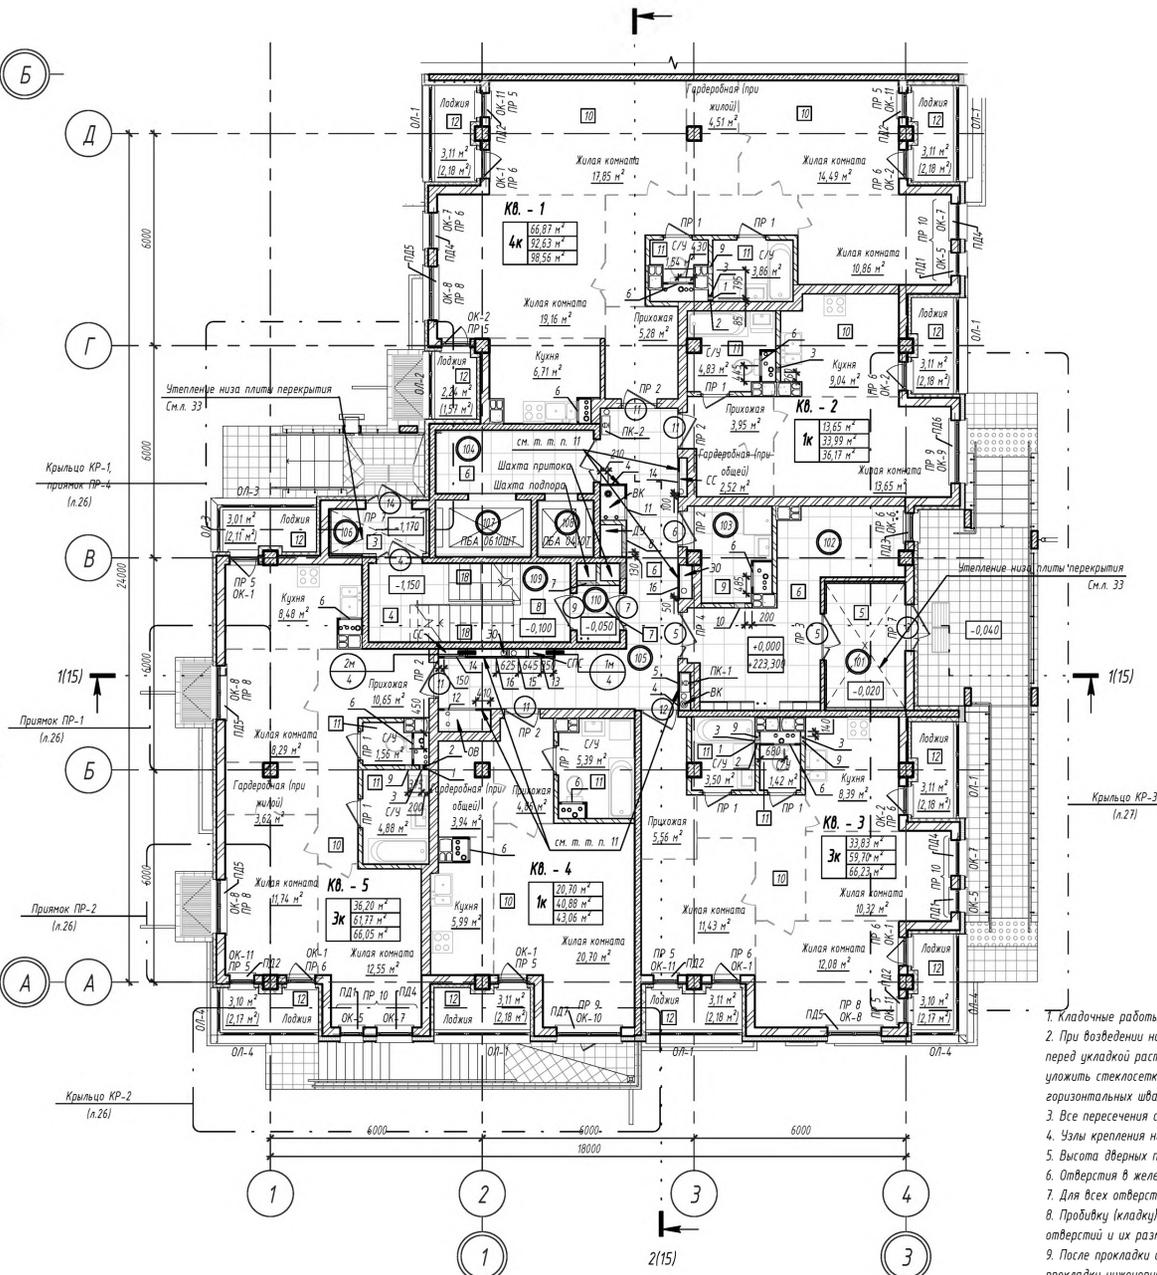















Экспликация помещений общего пользования 1-го этажа

Номер помещ.	Наименование	Площадь, м ²	Кат. пом.
101	Тамбур	7,70	
102	Тамбур	18,11	
103	Помещение уборочного инвентаря	5,18	
104	Лифтовой холл	7,81	
105	Коридор	21,82	
106	Тамбур	3,34	
107	Лифтовая шахта	4,15	
108	Лифтовая шахта	2,43	
109	Лестничная клетка	12,50	
110	Тамбур	1,86	

Ведомость отверстий 1-го этажа (на отм. 0,000)

Марка, поз.	Назначение	Ширина, мм	Высота, мм	Отм. низа отв.	Кол-во	Заполнение
1	ВК	100	100	+1,150	3	
2	ВК	100	100	+1,650	3	
3	ВК	150	350	+0,000	5	
4	ВК	300	300	+0,850	2	ДР-1
5	ВК	540	650	+1,220	1	
6	ВК	600	500	+0,900	5	ДР-2
7	ДЧ	550	720	+2,000	1	
8	ДЧ	650	620	+2,100	1	
9	ОВ	200	200	+2,380	4	
10	ОВ	300	300	+2,420	1	
11	ОВ	600	900	+1,000	1	ДР-4
12	ОВ	900	900	+1,000	1	ДР-5
13	СПС	700	900	+1,500	1	ДР-3
14	СС	600	900	+1,600	2	ДР-4
15	ЗС	400	400	+1,500	1	ДР-6
16	ЗС	500	950	+1,500	2	ДР-7

Количество и отметки низа отверстий указаны по отношению 1-го этажа

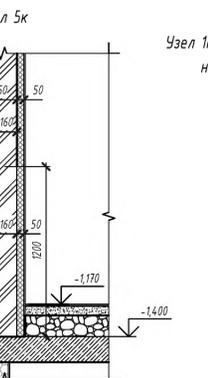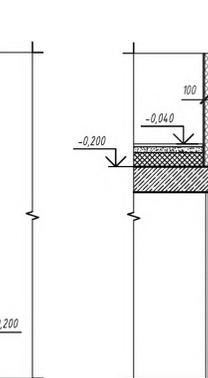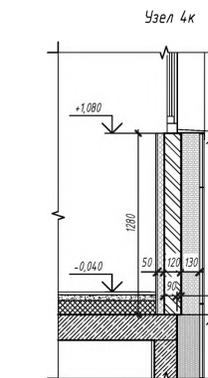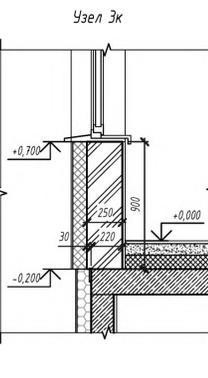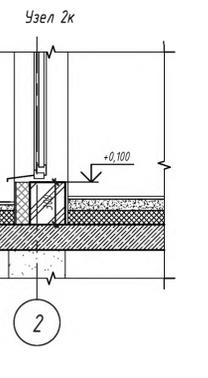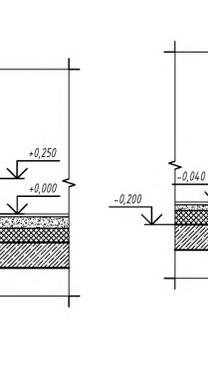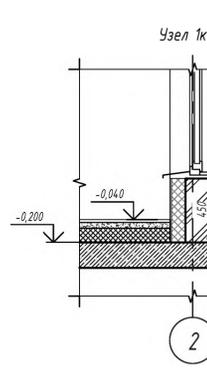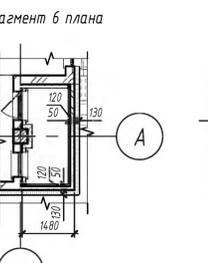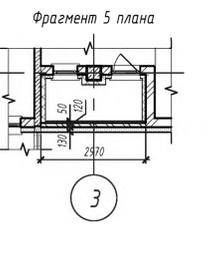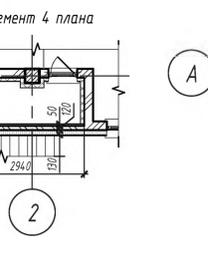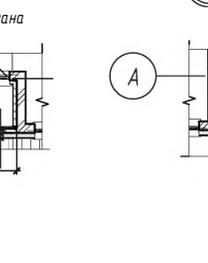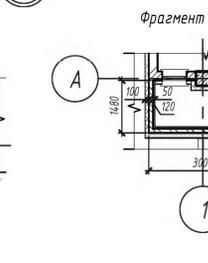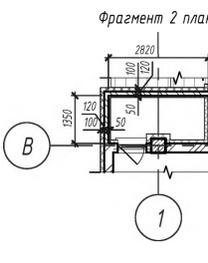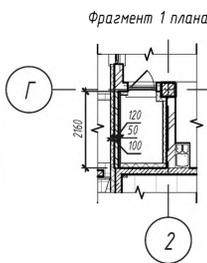

- Условные обозначения планов маркировочных:
- 1 - марка двери
 - ОК-1 - марка окна
 - ПД1 - марка подоконника
 - 1 - марка типа пола
 - ОБ-1, ОЛ-1 - марка остекления балкона (лоджии)
 - ОК-1 - марка ограждения
 - 101 - марка номера помещения
 - ПР-1 - марка перемычки

1. Кладочные работы выполнять в соответствии с требованиями ТКП 45-103-314-2018 и ТКП 45-502-79-2007.
2. При возведении наружных стен из керамических пустотелых блоков, при высокой пластичности раствора, перед укладкой раствора в горизонтальный шов следует заполнить раствором вертикальные швы, затем уложить стеклосетку, а также армирующую сетку. Кладка блоков в пустошовку не допускается. Раствор в горизонтальных швах следует укладывать на стеклосетку.
3. Все пересечения стен выполнять под углом 90°, за исключением стен обозначенных условным размером.
4. Узлы крепления наружных стен и перегородок - см. раздел КЖ. Перемычки - л. 20 АР.
5. Высота дверных проемов 2100 мм от уровня чистого пола, если иная высота не обозначена на планах.
6. Отверстия в железобетонных конструкциях - см. раздел КЖ.
7. Для всех отверстий отметка низа в экспликации указана от уровня чистого пола соответствующего этажа.
8. Пробивку (кладку) отверстий выполнять совместно с чертежами разделов ОВ, ВК, ДЧ, ЗОМ, СС. Размеры отверстий и их размещение уточнить по месту в соответствии со схемами разбивки инженерных сетей.
9. После прокладки стоек, отверстия в перекрытиях замоноличить. Отверстия в стенах и перегородках после прокладки инженерных коммуникаций заделать цементно-песчаным раствором М100.
10. Зашивку коммуникационных ниш выполнять как показано на планах на всю высоту помещения. Размеры зашивок и необходимые размеры листов уточнить по месту. Расход материалов для зашивок см. ведомость материалов для зашивок инженерных коммуникаций (л. 5 АР).
11. Коммуникационные ниши в общих коридорах выполнять из листов КНАУФ-суперлист ГВ/ВБ-ФК-2500x1200x12,5 ГОСТ Р 51829-2001 в 2 слоя по металлическому каркасу (несущий каркас: ПП-профиль 60/27 и ПН-профиль 28/27). Проведение огнестойкости конструкции - EI 45.
- Ниши различного назначения разделять перегородками из листов КНАУФ-суперлист ГВ/ВБ-ФК-2500x1200x12,5 ГОСТ Р 51829-2001 в 1 слой с каждой стороны по металлическому каркасу (несущий каркас: ПС-профиль 50/50 и ПН-профиль 50/40). За аналог принята конструкция облицовки стен типа С666 по альбому МВ.3/2010 выпуск 1 "Комплексные системы КНАУФ".
12. Зашивку стоек в квартирах и КУИ выполнять из гипсовой влагостойкой плиты ГСП-Н2-ПК 12,5-1200-3000 ГОСТ 32614-2012 (EN 500-2009) в 2 слоя по металлическому каркасу. За аналог принята конструкция облицовки стен типа С626 по серии 1.0739-2.008 выпуск 3 "Комплексные системы КНАУФ".
13. Наружные узлы зашивок обработать отделочным перфорированным уголком Лодж = 34,3, 4.
14. Все отделочные работы выполнять после завершения кладочных работ, пробивки отверстий и монтажа зашивок.
15. Установку оконных и дверных блоков, витражных систем выполнять после завершения кладочных и черновых отделочных работ (устройство стяжки, оштукатуривание стен и т.п.).
16. Спецификацию дверец ревизионных см. л. 5 АР.
17. Ведомость кладочных материалов см. л. 5 АР.
18. Узлы крепления наружных стен и балконных перегородок - см. раздел КЖ.
19. Крепление внутренних стен и перегородок выполнять по узлам серии 2.230-1 выпуск 5.

14.17-1-АР1

Мультиквартирный жилой дом со встроенными помещениями общественного назначения по ул. Живодного и наземным паркингом со встроенными помещениями общественного назначения

Изм.	Кол-во	Лист	ИП док.	Подпись	Дата
Разработчик	Блинда	43	2020		
Проверил	Яцук	07	2020		
Исполнитель	Субоч	07	2020		

Жилой дом №1 по ГП Секция 1

Станд.	Лист	Листов
С	4	


ИЗДАНИЕ: 01.2020

Исполнитель: ООО "Инжпроект"

Формат А1

План 2-7-го этажей кладочный

2(15)

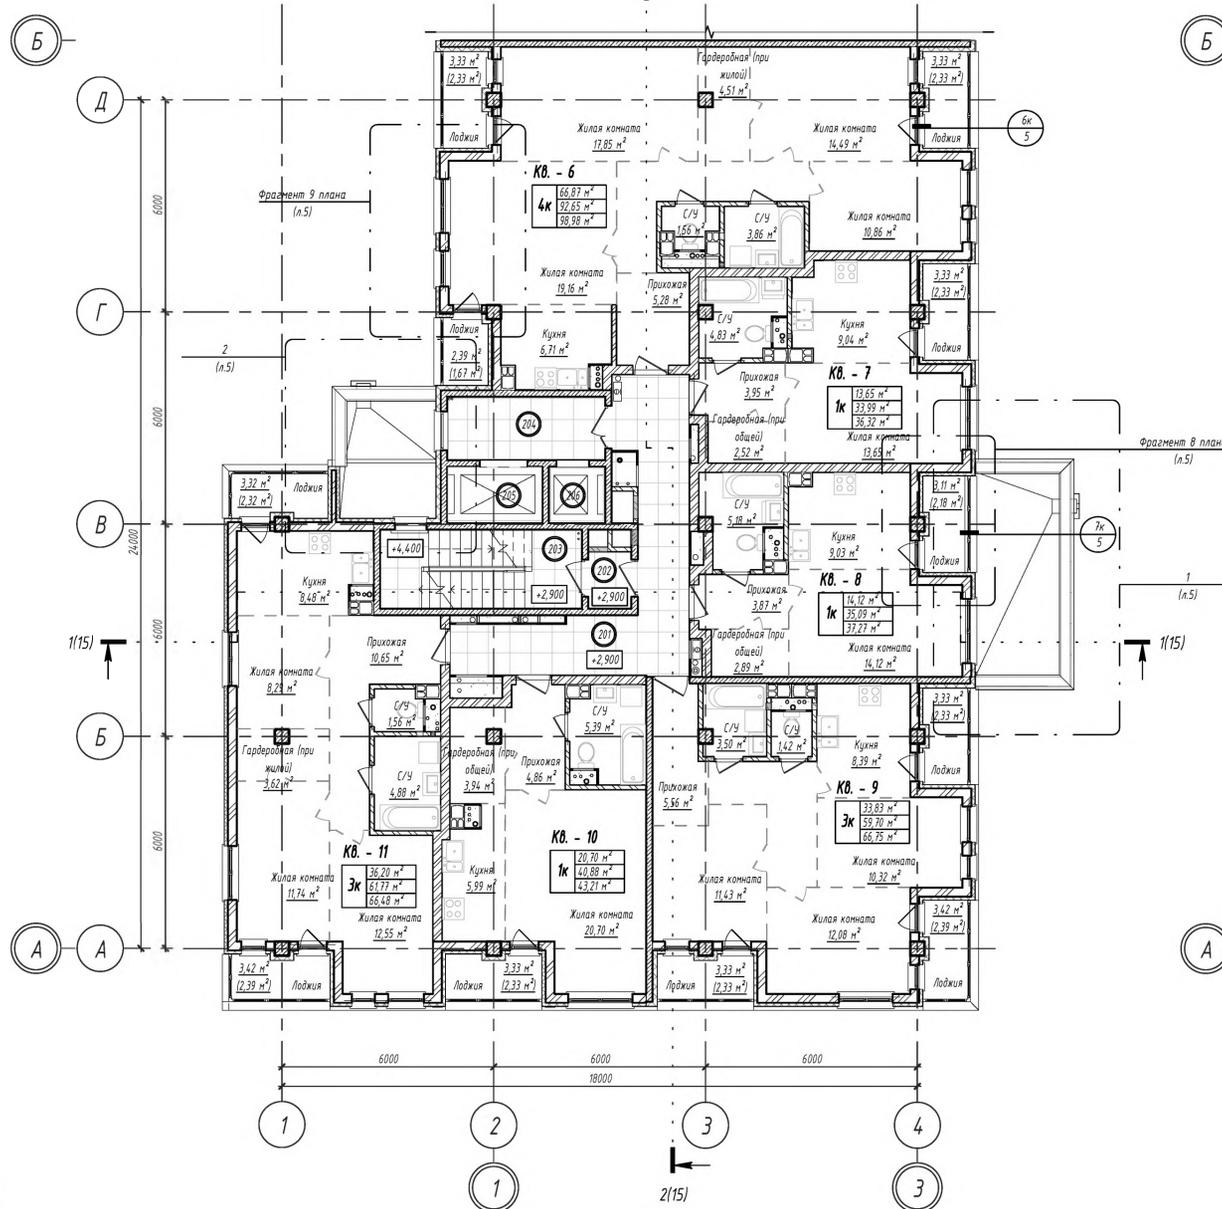


Ведомость кладочных материалов

Поз.	Тип материала	Объем, м ³	Примечание
	Блок керамический поризованный пустотелый КПП-250x120x138-150-900-50-0.258 СТБ 1719-2007	0,30	внутренние стены толщиной 160 мм
	Блок керамический поризованный пустотелый КПП-250x120x138-150-900-50-0.258 СТБ 1719-2007	0,45	внутренние стены толщиной 250 мм
	Блок керамический поризованный пустотелый КПП-250x120x138-150-900-50-0.258 СТБ 1719-2007	677,95	наружные стены толщиной 250 мм
	Блок керамический поризованный пустотелый КПП-250x120x138-150-900-50-0.258 СТБ 1719-2007	6,64	ограждение лоджии толщиной 120 мм
	Кирпич керамический полнотелый КРО 150/15/СТБ 1160-95	2,16	перегородки толщиной 80 мм
	Кирпич керамический полнотелый КРО 150/15/СТБ 1160-95	176,46	перегородки толщиной 120 мм
	Кирпич керамический полнотелый КРО 150/35/СТБ-1160-95	1,57	вентиляты наружные толщиной 120 мм
	Кирпич керамический полнотелый КРО 150/35/СТБ-1160-95	0,56	вентиляты наружные толщиной 160 мм
	Кирпич керамический полнотелый КРО 150/35/СТБ-1160-95	0,22	вентиляты наружные толщиной 250 мм
	Кирпич керамический полнотелый КРО 150/35/СТБ-1160-95	5,16	ограждение лоджии толщиной 120 мм
	Кирпич керамический полнотелый КРО 150/35/СТБ-1160-95	37,30	парапет толщиной 250 мм
	Кирпич керамический рядовой пустотелый одинарный КРПО 150/15/СТБ 1160-95	387,76	внутренние стены толщиной 250 мм
	Кирпич керамический рядовой пустотелый одинарный КРПО 150/15/СТБ 1160-95	9,76	перегородки толщиной 120 мм


Ведомость материалов для зашивки инженерных коммуникаций

Поз.	Тип материала	Площадь, м ²
1	Лист ГВЛВ-ФК-2500x1200x12,5 ГОСТ Р 51829-2001 (КНАУФ-суперлист)	739,52
2	Лист ГСП-Н2-12,5-1200-3000 ГОСТ 32614-2012 (EN 500.2009)	792,32


Фрагмент 8 плана

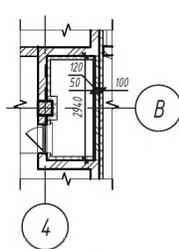


Фрагмент 9 плана. План на отм. +5,900, +11,900, +17,900

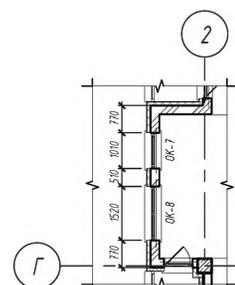

Узел 6к

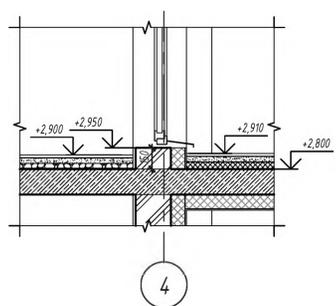


Узел 7к

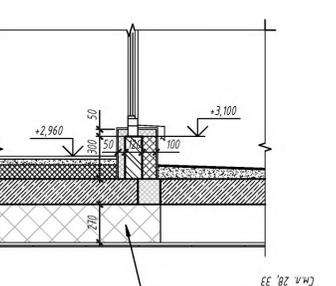


План 2-7-го этажей маркировочный


2(15)

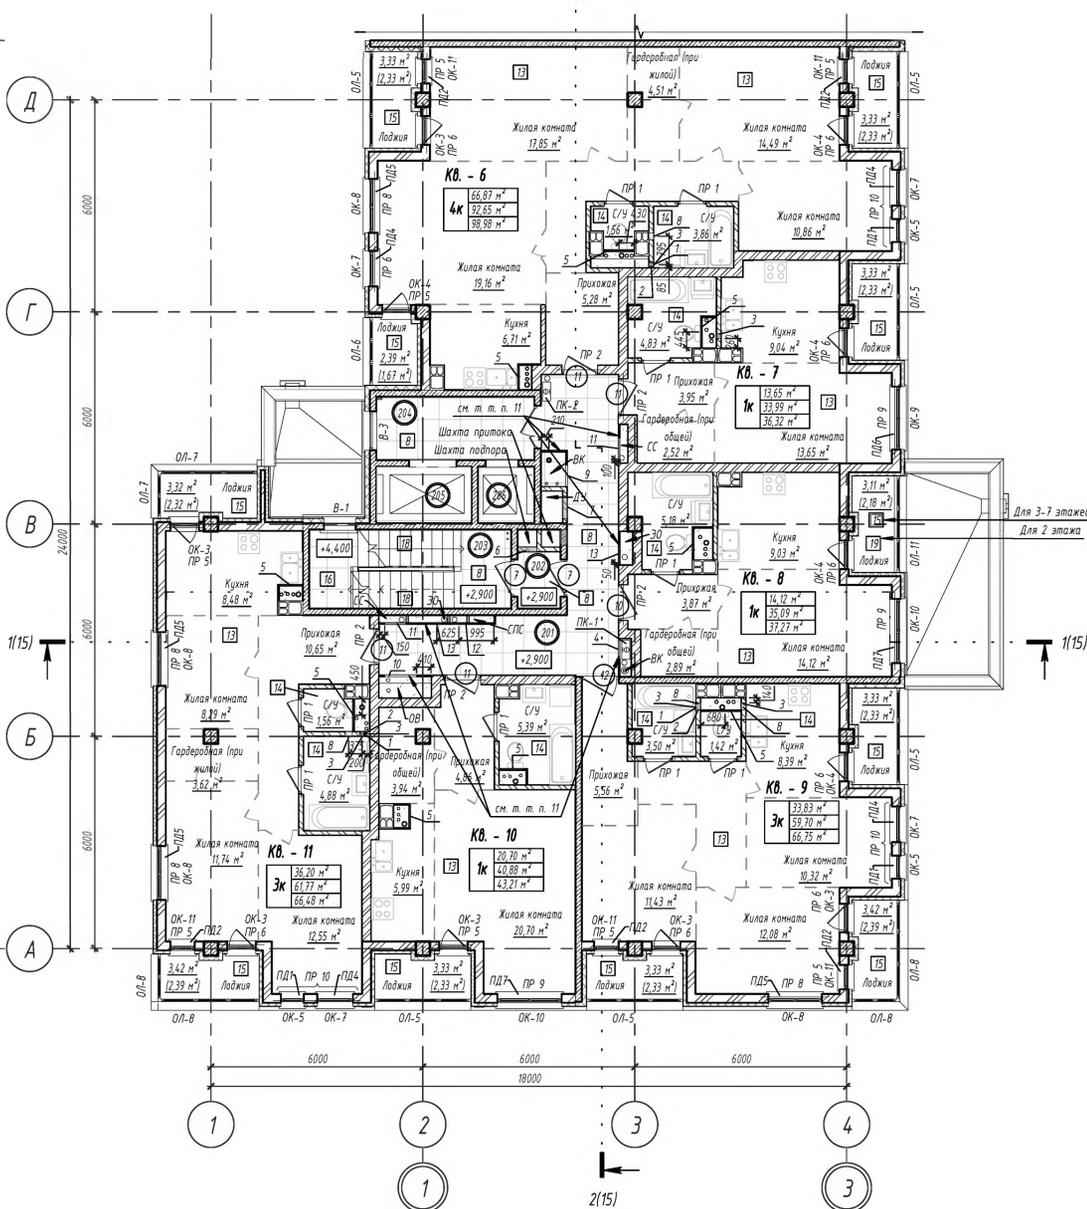

Фрагмент плана 2-го этажа на отм. +1,780

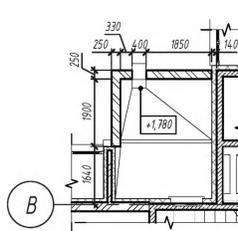

Фрагмент плана 2-го этажа на отм. +2,830

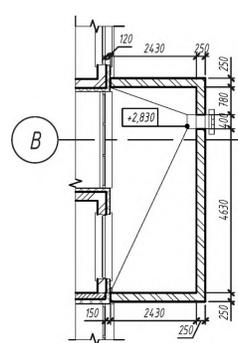

1. Примечания см. л. 4 АР.

Экспликация помещений общего пользования 2-7-го этажей

Номер пом.	Наименование	Площадь, м ²	Кат. пом.
201	Коридор	21,82	
202	Тамбур	1,86	
203	Лестничная клетка	12,61	
204	Лифтовой холл	7,81	
205	Лифтовая шахта	4,15	
206	Лифтовая шахта	2,43	

Ведомость отверстий 2-7-го этажей

Марка, поз.	Назначение	Ширина, мм	Высота, мм	Отм. низа отв.	Кол-во	Заполнение
1	ВК	100	100	+1,150	3	
2	ВК	100	100	+1,650	3	
3	ВК	150	350	+0,000	5	
4	ВК	540	650	+1,220	1	
5	ВК	600	500	+0,900	9	
6	ДЧ	550	720	+2,000	1	
7	ДЧ	650	620	+2,100	1	
8	ОВ	200	200	+2,380	4	
9	ОВ	600	900	+1,000	1	ДР-4
10	ОВ	900	900	+1,000	1	ДР-5
11	СС	600	900	+0,600	2	ДР-4
12	ЗС	400	400	+1,500	1	ДР-6
13	ЗС	500	950	+1,500	2	ДР-7

Количество и отметки низа отверстий указаны по отношению 2-го этажа

Спецификация дверей ревизионных

Марка	Наименование	Ширина, мм	Высота, мм	Кол-во
ДР-1	Дверца ревизионная металлическая с замком (Е1 30)	300	300	2
ДР-2	Дверца ревизионная металлическая с замком (Е1 30)	600	500	61
ДР-3	Дверца ревизионная металлическая с замком (Е1 30)	700	900	3
ДР-4	Дверца ревизионная металлическая с замком (Е1 30)	600	900	27
ДР-5	Дверца ревизионная металлическая с замком (Е1 30)	900	900	9
ДР-6	Дверца ревизионная металлическая с замком (Е1 30)	400	400	9
ДР-7	Дверца ревизионная металлическая с замком (Е1 30)	500	950	16



14.17-1-АР1

Изм.	Кол-во	Лист	№ док.	Подпись	Дата
Разработчик	Блинда				07.2020
Проверил	Яцук				07.2020
Исполнитель	Субоч				07.2020

Жилой дом №1 по ГП Секция 1
 План 2-7-го этажей кладочный, План 2-7-го этажей маркировочный
 Стадия: Лист 5 из 5
 Формат А1

9 этаж (+23,900) кладочный

9 этаж (+23,900) маркировочный

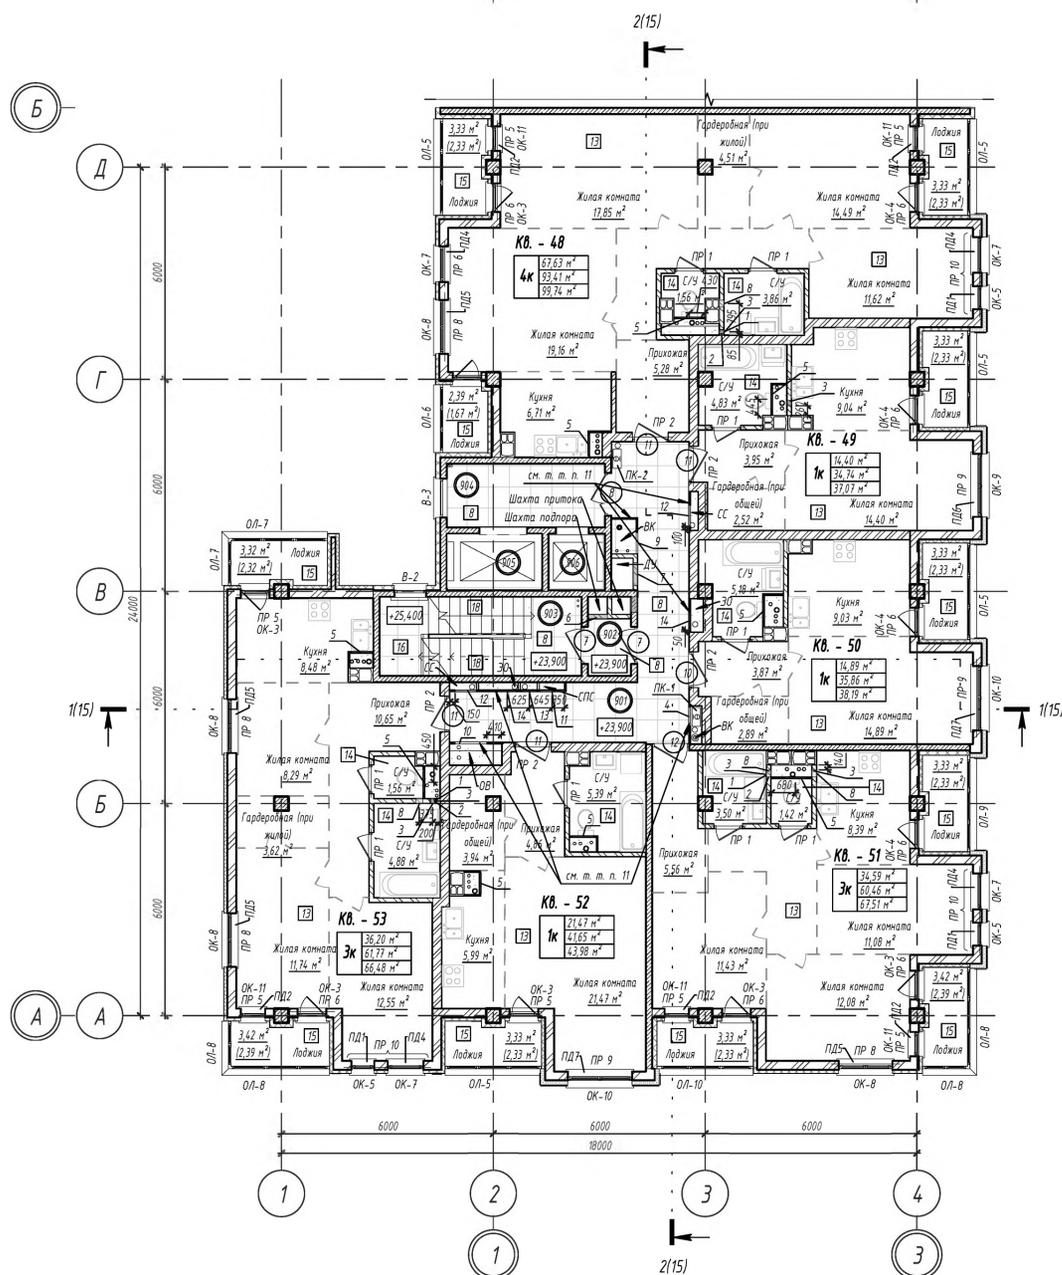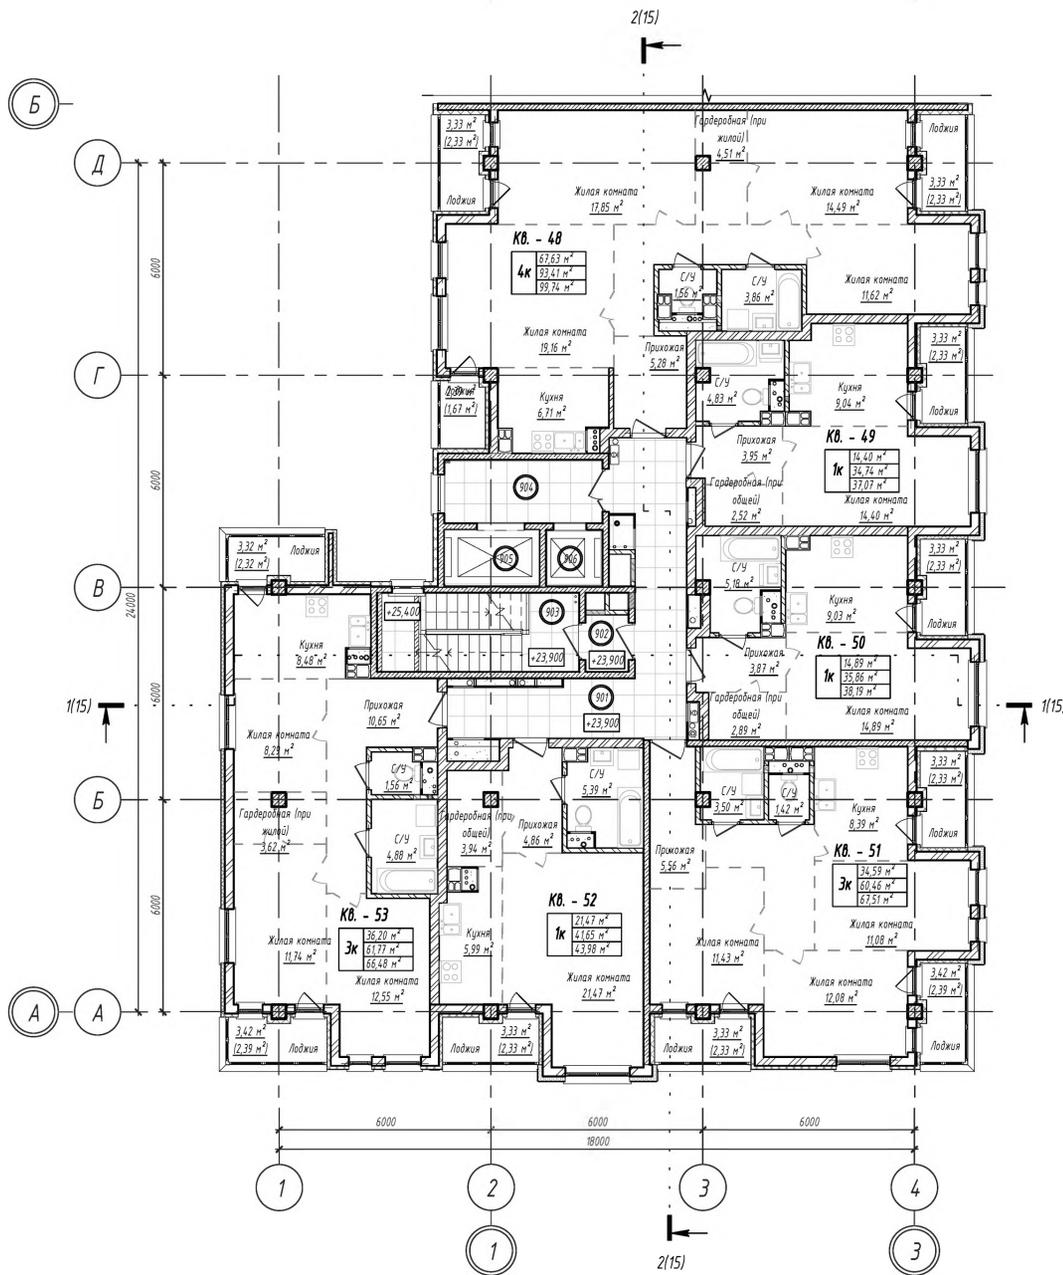

Экспликация помещений общего пользования 9-го этажа

Номер пом.	Наименование	Площадь, м ²	Кат. пом.
901	Коридор	21,82	
902	Тамбур	1,86	
903	Лестничная клетка	12,61	
904	Лифтовой холл	7,81	
905	Лифтовая шахта	4,15	
906	Лифтовая шахта	2,43	

Ведомость отверстий 9-го этажа

Марка, поз.	Назначение	Ширина, мм	Высота, мм	Отм. низа отв.	Кол-во	Заполнение
1	ВК	100	100	+1,150	3	
2	ВК	100	100	+1,650	3	
3	ВК	150	350	+0,000	5	
4	ВК	540	650	+1,220	1	
5	ВК	600	500	+0,900	9	
6	ДЧ	550	720	+2,000	1	
7	ДЧ	650	620	+2,100	1	
8	ОВ	200	200	+2,380	4	
9	ОВ	600	900	+1,000	1	ДР-4
10	ОВ	900	900	+1,000	1	ДР-5
11	СПС	700	900	+1,500	1	ДР-3
12	СС	600	900	+0,600	2	ДР-4
13	ЭО	400	400	+1,500	1	ДР-6
14	ЭО	500	950	+1,500	2	ДР-7

Количество и отметки низа отверстий указаны по отношению 9-го этажа

1. Примечания см. л. 4 АР.

12.2020	Л. ств. ДЗ	12.2020	Л. ств. СС
12.2020	Л. ств. ВК	12.2020	Л. ств. Э
12.2020	Л. ств. ВК	12.2020	Л. ств. Э
12.2020	Л. ств. ВК	12.2020	Л. ств. Э

14.17-1-AP1

Мультиквартирный жилой дом со встроенными помещениями общественного назначения по ул. Жукбилга и наземным паркингом со встроенными помещениями общественного назначения

Изм.	Кол-во	Лист	№ док.	Подпись	Дата
Разработчик	Билда				02.2020
Проверил	Яцук				07.2020
Исполнитель	Субоч				07.2020



Жилой дом №1 по ГП. Секция 1

Станд.	Лист	Листов
С	7	

Исполнительное предприятие
"Проектное управление"
ОАО "Инжпроектстрой"

10 этаж (+26,900) кладочный

10 этаж (+26,900) маркировочный

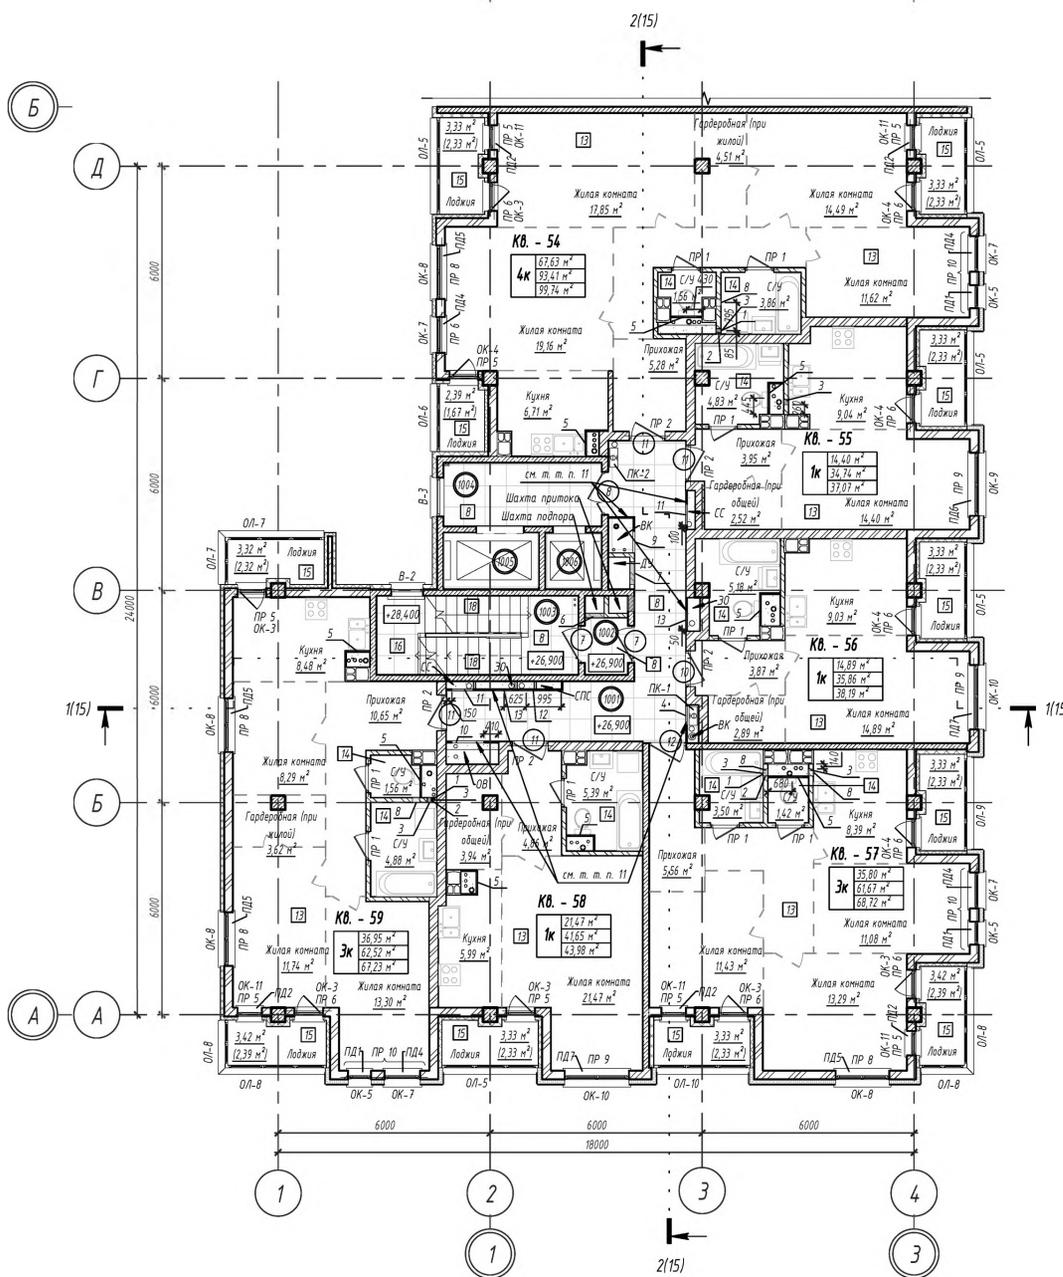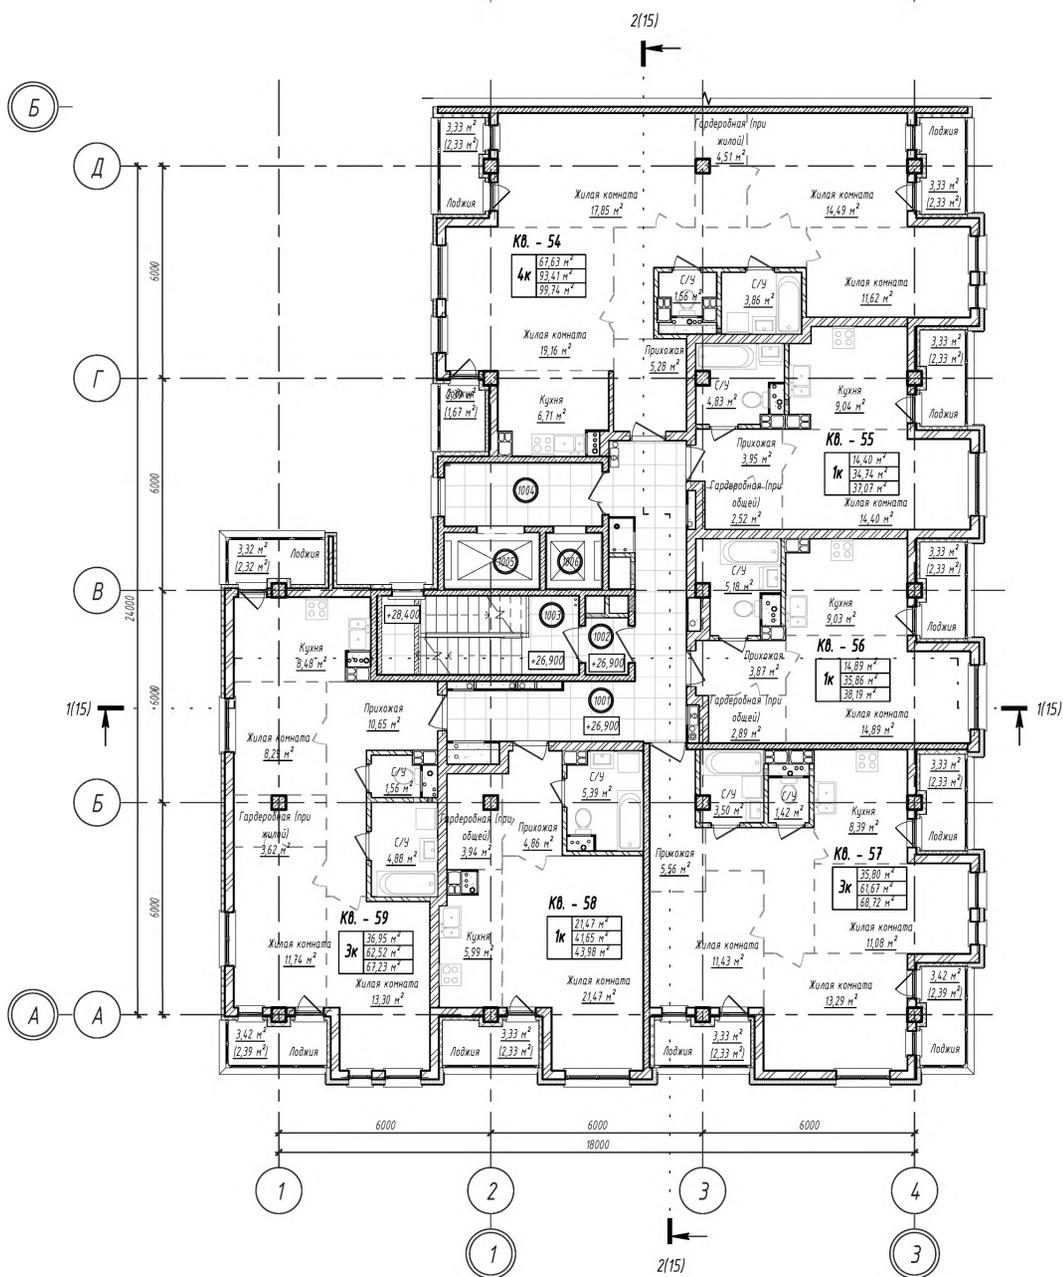

Экспликация помещений общего пользования 10-го этажа

Номер пом.	Наименование	Площадь, м ²	Кат. пом.
1001	Коридор	21,82	
1002	Гамбур	1,86	
1003	Лестничная клетка	12,61	
1004	Лифтовой холл	7,81	
1005	Лифтовая шахта	4,15	
1006	Лифтовая шахта	2,43	

Ведомость отверстий 10-го этажа

Марка, поз.	Назначение	Ширина, мм	Высота, мм	Отм. низа отв.	Кол-во	Заполнение
1	ВК	100	100	+1,150	3	
2	ВК	100	100	+1,650	3	
3	ВК	150	350	+0,000	5	
4	ВК	540	650	+1,220	1	
5	ВК	600	500	+0,900	5	
6	ДЧ	550	720	+2,000	1	
7	ДЧ	650	620	+2,100	1	
8	ОВ	200	200	+2,380	4	
9	ОВ	600	900	+1,000	1	ДР-4
10	ОВ	900	900	+1,000	1	ДР-5
11	СС	600	900	+0,600	2	ДР-4
12	ЗС	400	400	+1,500	1	ДР-6
13	ЗС	500	950	+1,500	2	ДР-7

Количество и отметки низа отверстий указаны по отношению 10-го этажа

1. Примечания см. л. 4 АР.

12.2020	Л. ств. ДЗ	12.2020	Л. ств. ДЗ
12.2020	Л. ств. ВК	12.2020	Л. ств. ВК
12.2020	Л. ств. З	12.2020	Л. ств. З
12.2020	Л. ств. СС	12.2020	Л. ств. СС
12.2020	Л. ств. ВК	12.2020	Л. ств. ВК
12.2020	Л. ств. З	12.2020	Л. ств. З

14.17-1-АР1

Мультиквартирный жилой дом со встроенными помещениями общественного назначения по ул. Жукотского и наземным паркингом со встроенными помещениями общественного назначения

Изм.	Кол-во	Лист	№ док.	Подпись	Дата
Разработчик	Блинда				02.2020
Проверил	Яцук				07.2020
Исполнитель	Субоч				07.2020


Жилой дом №1 по ГП. Секция 1

Страница	Лист	Листов
С	8	


Исполнительное предприятие
"Проектное управление"
ОАО "Ижсипрострой"

Копировал _____
Формат А1

План 11-го этажа кладочный

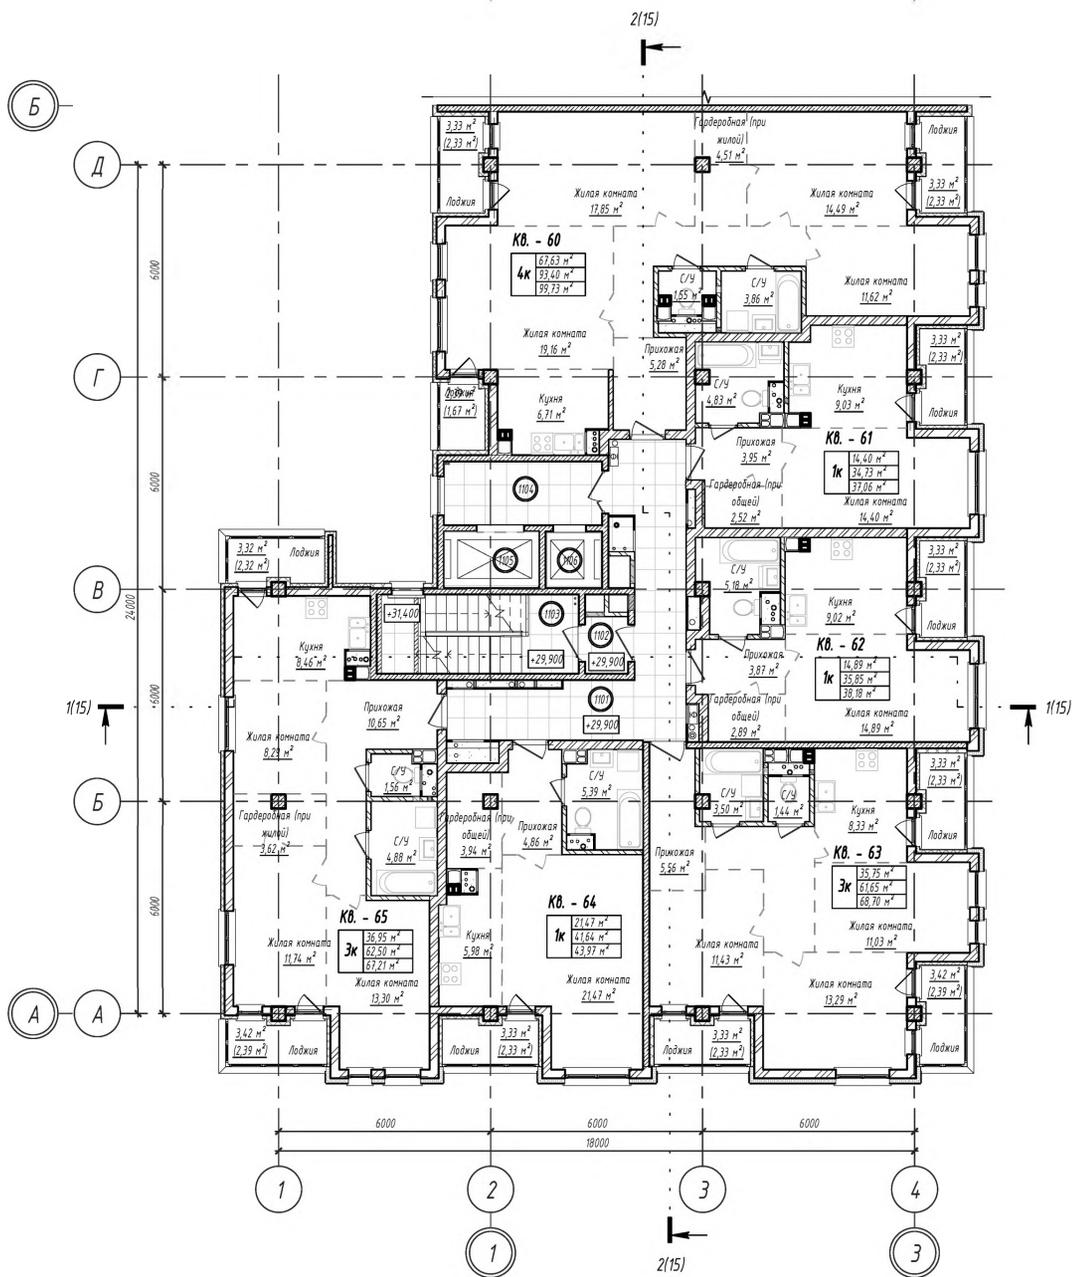

План 11-го этажа маркировочный

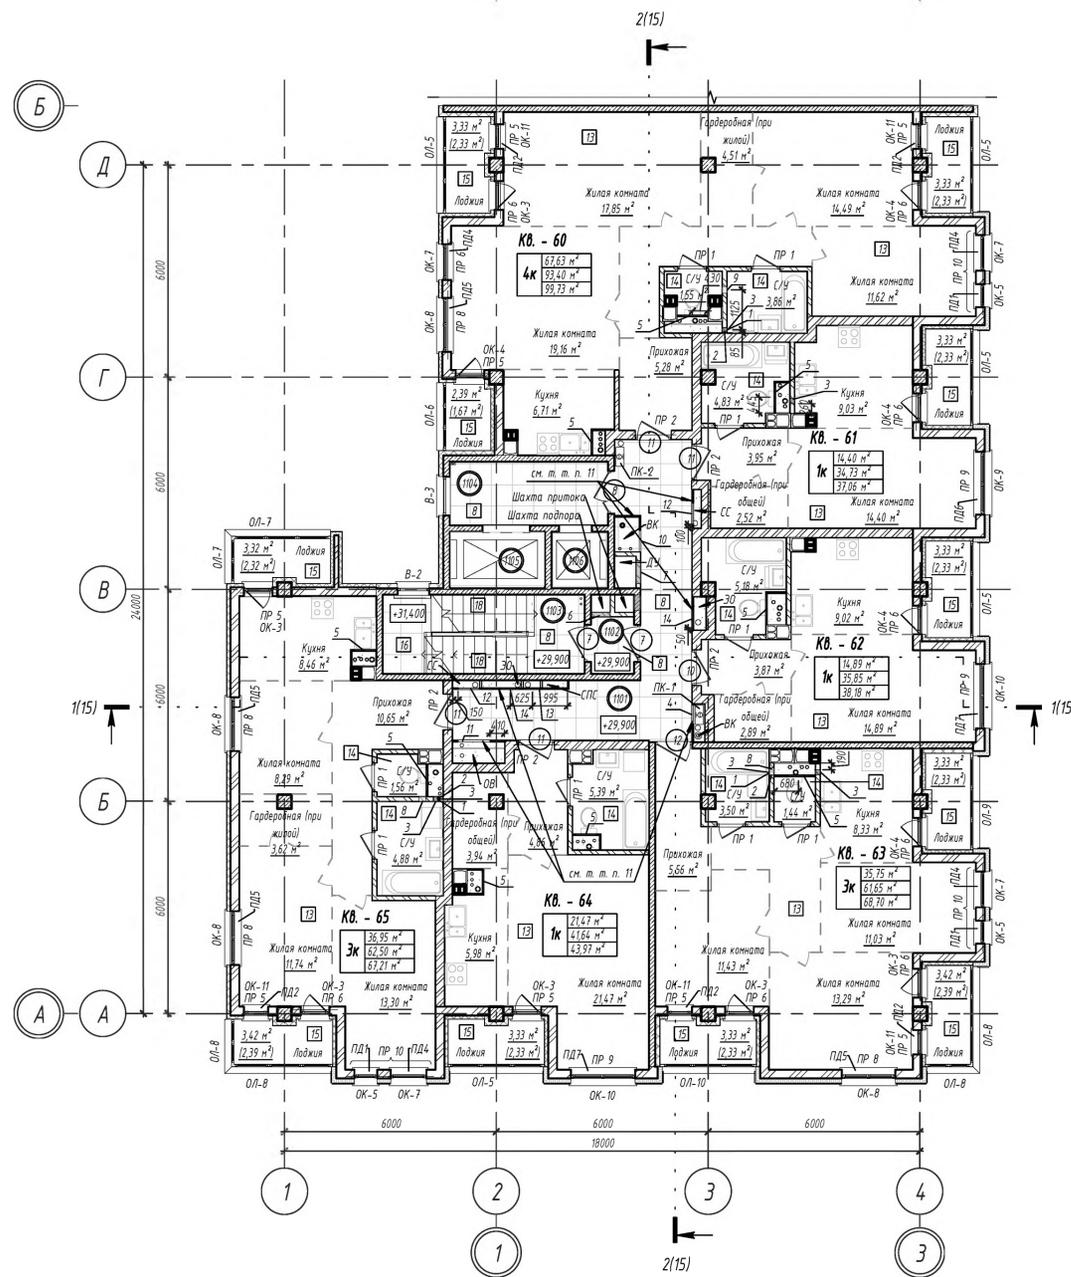

Экспликация помещений общего пользования 11-го этажа

Номер пом.	Наименование	Площадь, м ²	Кат. пом.
1101	Коридор	21,82	
1102	Тамбур	1,86	
1103	Лестничная клетка	12,61	
1104	Лифтовой холл	7,81	
1105	Лифтовая шахта	4,15	
1106	Лифтовая шахта	2,43	

Ведомость отверстий 11-го этажа

Марка, поз.	Назначение	Ширина, мм	Высота, мм	Отм. низа отв.	Кол-во	Заполнение
1	ВК	100	100	+1,150	3	
2	ВК	100	100	+1,650	3	
3	ВК	150	350	+0,000	5	
4	ВК	540	650	+1,220	1	
5	ВК	600	500	+0,900	9	
6	ДЧ	550	720	+2,000	1	
7	ДЧ	650	620	+2,100	1	
8	ОВ	200	200	+2,380	2	
9	ОВ	200	250	+2,350	1	
10	ОВ	600	900	+1,000	1	ДР-4
11	ОВ	900	900	+1,000	1	ДР-5
12	СС	600	900	+0,600	2	ДР-4
13	ЭО	400	400	+1,500	1	ДР-6
14	ЭО	500	950	+1,500	2	ДР-7

Количество и отметки низа отверстий указаны по отношению 11-го этажа

1. Примечания см. л. 4 АР.

07.2020	Л. ств. ДЗ	07.2020	Л. ств. ДЗ
07.2020	Л. ств. ВК	07.2020	Л. ств. ВК
07.2020	Л. ств. Э	07.2020	Л. ств. Э
07.2020	Л. ств. СС	07.2020	Л. ств. СС
07.2020	Л. ств. ОК	07.2020	Л. ств. ОК
07.2020	Л. ств. ПД	07.2020	Л. ств. ПД
07.2020	Л. ств. ПД	07.2020	Л. ств. ПД
14.17-1-АР1

Мультиквартирный жилой дом со встроенными помещениями общественного назначения по ул. Жуковского и наземным паркингом со встроенными помещениями общественного назначения

Жилой дом №1 по ГП Секция 1

Лист 9

Исполнитель: С


Дата: 07.2020

Проверил: Ящук


Начальник: Соболев

Формат А1

План 12-го этажа кладочный

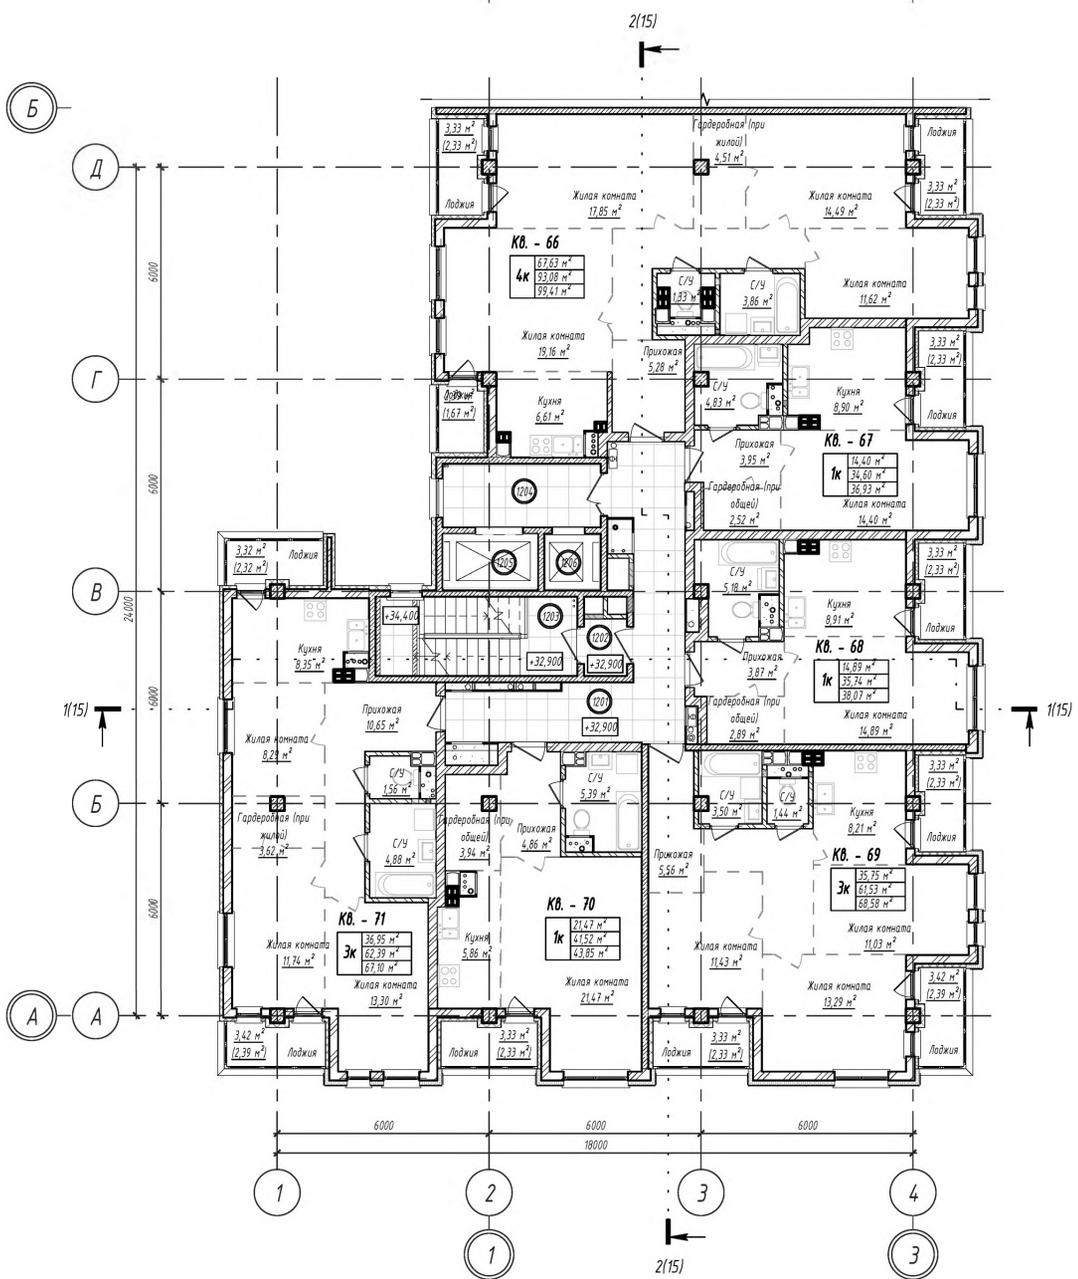

План 12-го этажа маркировочный

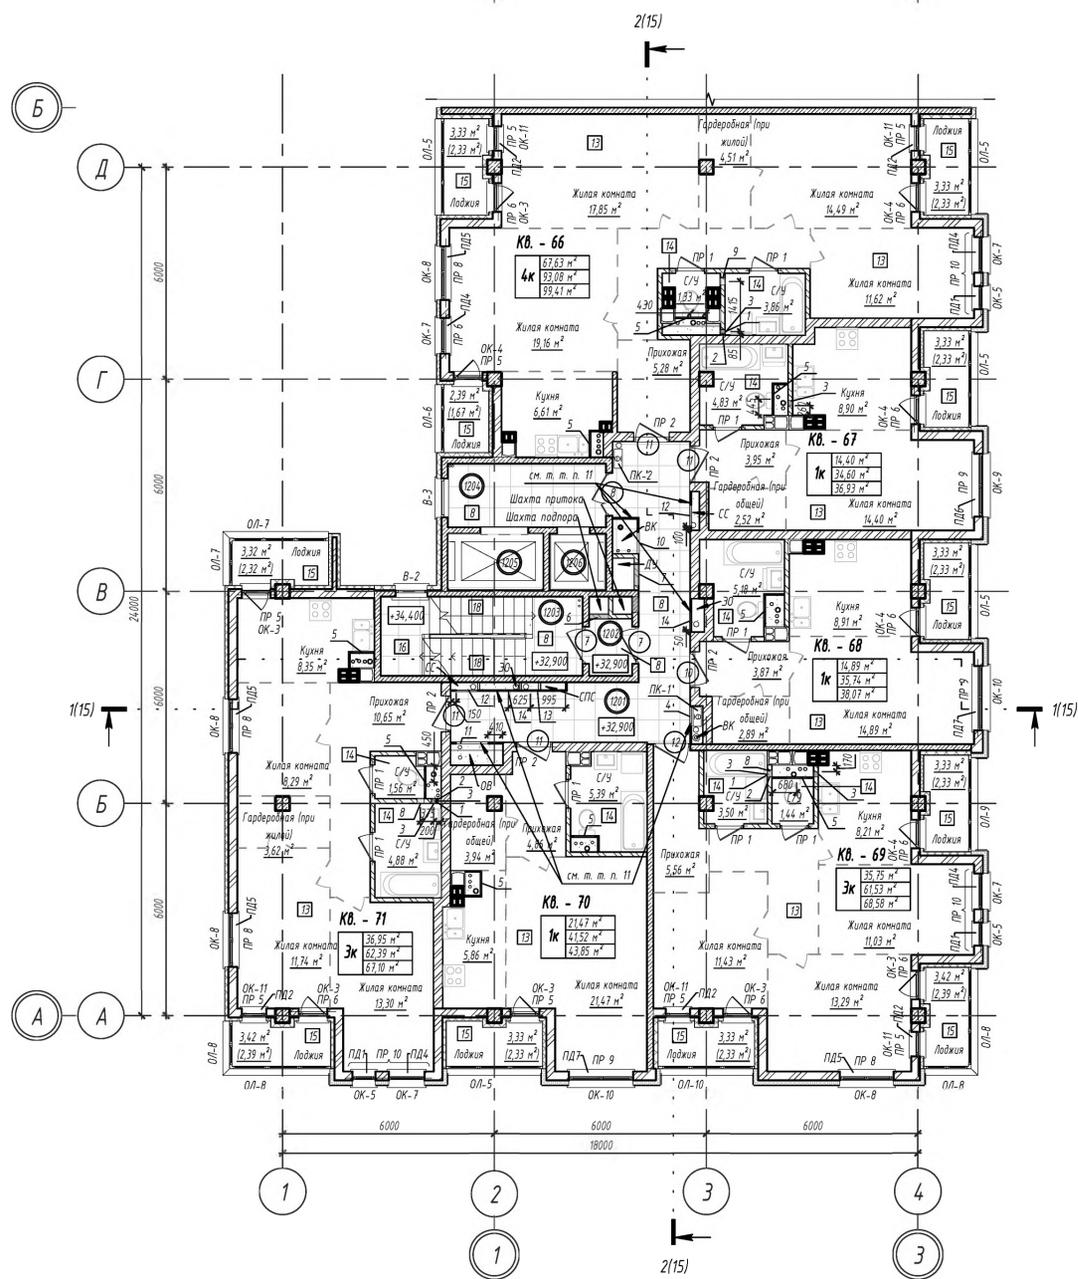

Экспликация помещений общего пользования 12-го этажа

Номер пом.	Наименование	Площадь, м ²	Кат. пом.
1201	Коридор	21,82	
1202	Гамбур	1,86	
1203	Лестничная клетка	12,61	
1204	Лифтовой холл	7,81	
1205	Лифтовая шахта	4,15	
1206	Лифтовая шахта	2,43	

Ведомость отверстий 12-го этажа

Марка, поз.	Назначение	Ширина, мм	Высота, мм	Отм. низа отв.	Кол-во	Заполнение
1	ВК	100	100	+1,150	3	
2	ВК	100	100	+1,650	3	
3	ВК	150	350	+0,000	5	
4	ВК	540	650	+1,220	1	
5	ВК	600	500	+0,900	9	
6	ДЧ	550	720	+2,000	1	
7	ДЧ	650	620	+2,100	1	
8	ОВ	200	200	+2,380	2	
9	ОВ	200	250	+2,350	1	
10	ОВ	600	900	+1,000	1	ДР-4
11	ОВ	900	900	+1,000	1	ДР-5
12	СС	600	900	+0,600	2	ДР-4
13	ЗС	400	400	+1,500	1	ДР-6
14	ЗС	500	950	+1,500	2	ДР-7


Количество и отметки низа отверстий указаны по отношению 12-го этажа

1. Примечания см. л. 4 АР.


12.2020	Л. ств. ДЗ	12.2020	Л. ств. СС
12.2020	Л. ств. ВК	12.2020	Л. ств. З
12.2020	Л. ств. ВК	12.2020	Л. ств. З
14.17-1-АР1			
Мультиквартирный жилой дом со встроенными помещениями общественного назначения по ул. Жуковского и наземным паркингом со встроенными помещениями общественного назначения			
Изм.	Кол-во	Лист	Листов
		10	10
Разработчик	Бонда	07.2020	
Проверил	Яцук	07.2020	
Исполнитель	Субоч	07.2020	
Жилой дом №1 по ГП Секция 1			Станд. Лист Листов
План 12-го этажа кладочный План 12-го этажа маркировочный			Исходные данные
Копировал			Формат А1

План 13-го этажа кладочный

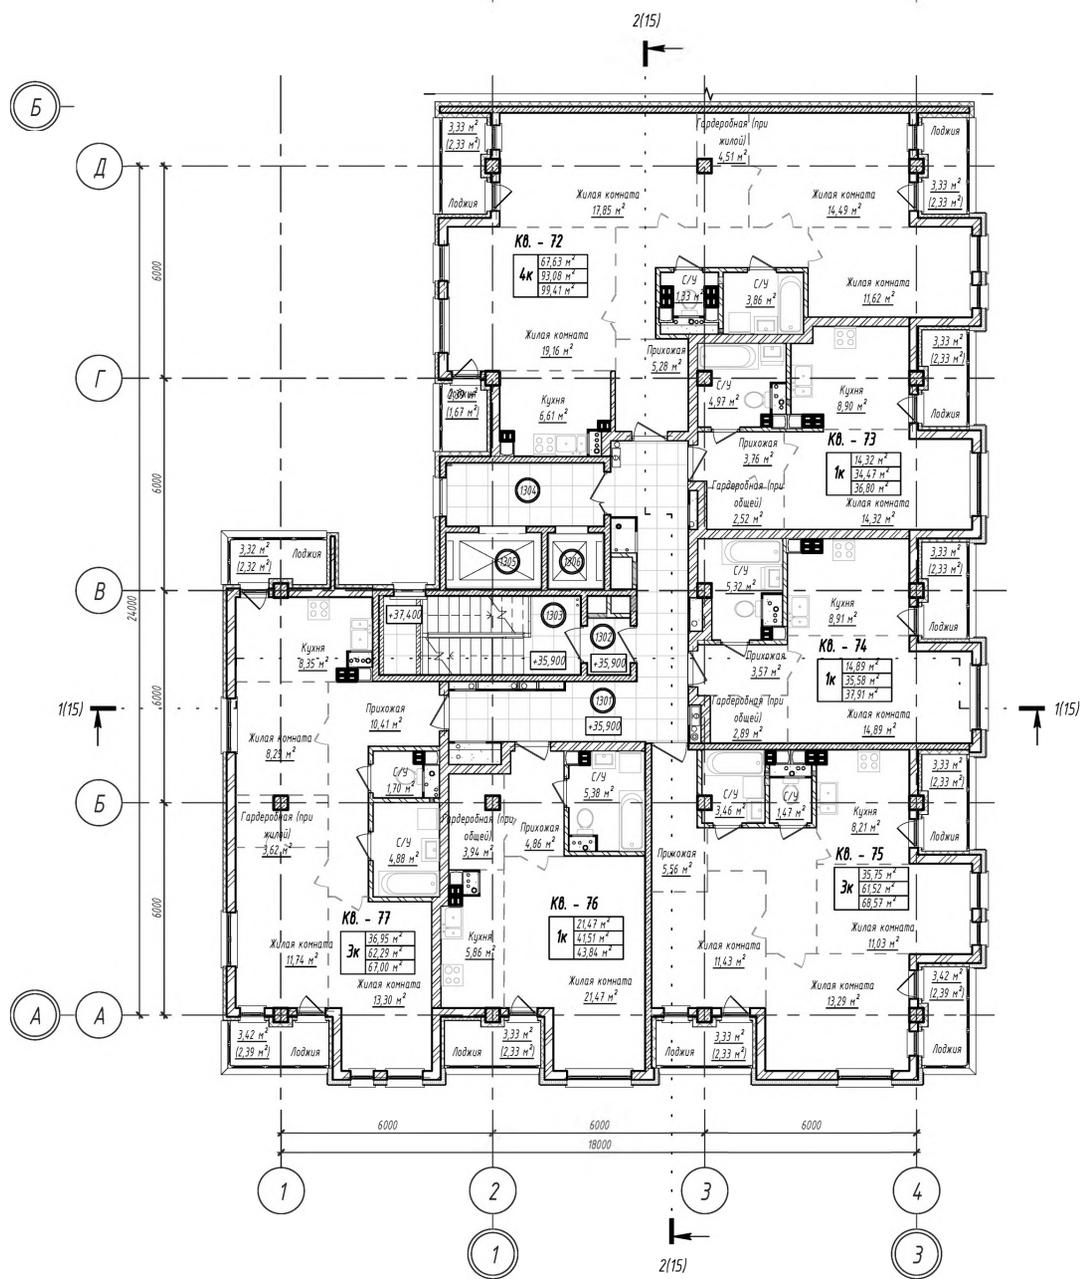

План 13-го этажа маркировочный

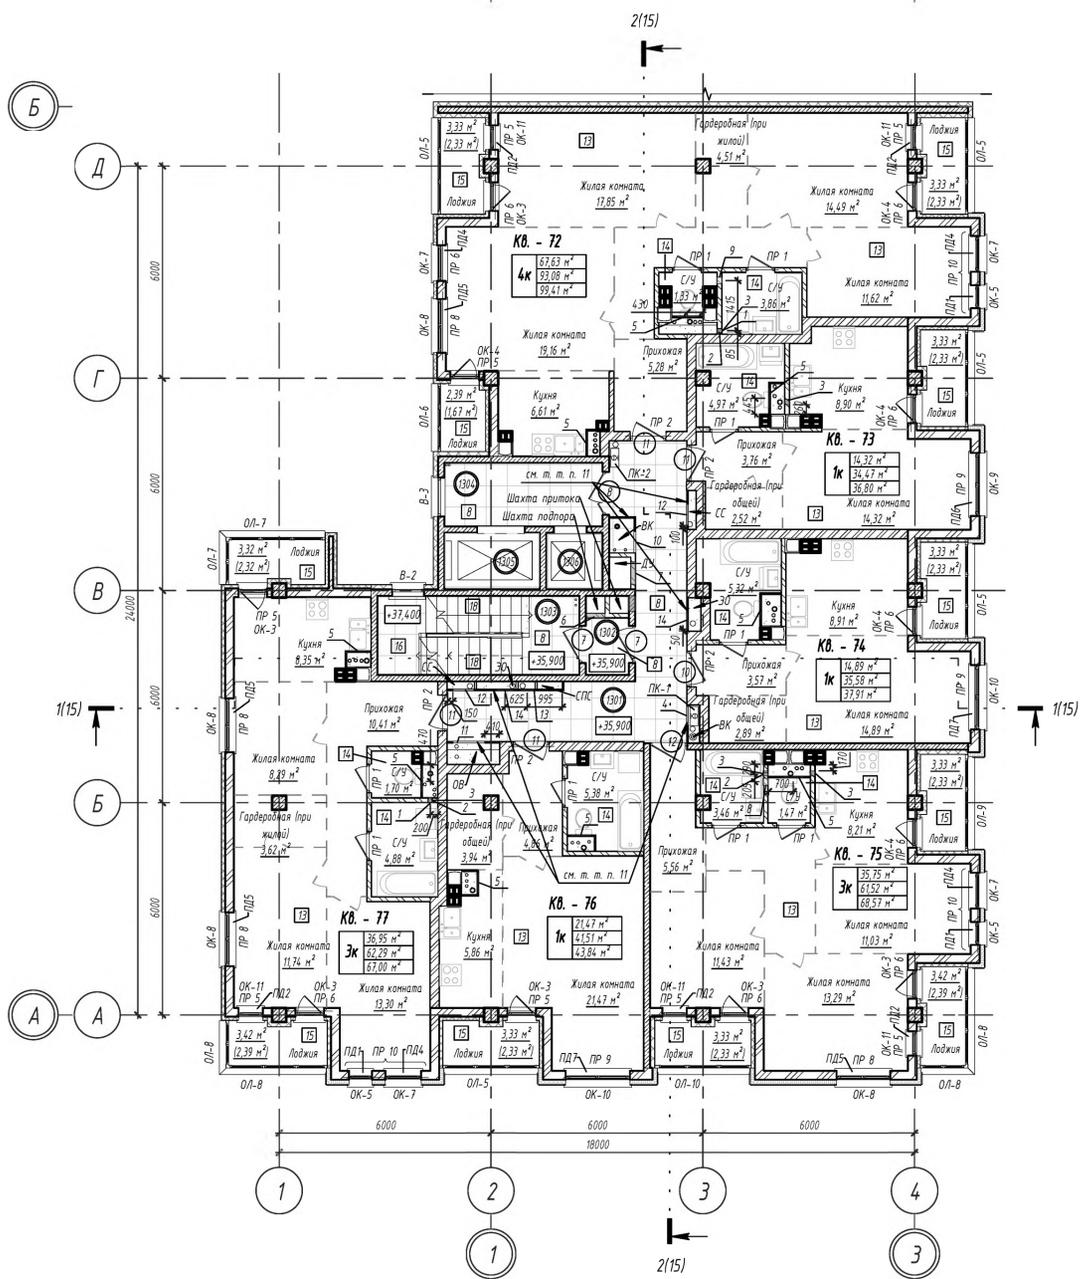

Экспликация помещений общего пользования 13-го этажа

Номер пом.	Наименование	Площадь, м ²	Кат. пом.
1301	Коридор	21,82	
1302	Тамбур	1,86	
1303	Лестничная клетка	12,61	
1304	Лифтовой холл	7,81	
1305	Лифтовая шахта	4,15	
1306	Лифтовая шахта	2,43	

Ведомость отверстий 13-го этажа

Марка, поз.	Назначение	Ширина, мм	Высота, мм	Отм. низа отв.	Кол-во	Заполнение
1	ВК	100	100	+1,150	3	
2	ВК	100	100	+1,650	3	
3	ВК	150	350	+0,000	5	
4	ВК	540	650	+1,220	1	
5	ВК	600	500	+0,900	6	
6	ДЧ	550	720	+2,000	1	
7	ДЧ	650	620	+2,100	1	
8	ОВ	200	200	+2,380	1	
9	ОВ	200	250	+2,350	1	
10	ОВ	600	900	+1,000	1	ДР-4
11	ОВ	900	900	+1,000	1	ДР-5
12	СС	600	900	+0,600	2	ДР-4
13	ЗО	400	400	+1,500	1	ДР-6
14	ЗО	500	950	+1,500	2	ДР-7

Количество и отметки низа отверстий указаны по отношению 13-го этажа

1. Примечания см. л. 4 АР.

12.2020	Л. ств. ДЗ	
07.2020	Л. ств. СС	
07.2020	Л. ств. ВК	
07.2020	Л. ств. З	
07.2020	Л. ств. ВК	
07.2020	Л. ств. З	

Изм.	Кол-во	Лист	№ док.	Подпись	Дата
Разработчик	Блинда				07.2020
Проверил	Яцук				07.2020
Исполнитель	Субоч				07.2020

14.17-1-АР1

Мультиквартирный жилой дом со встроенными помещениями общественного назначения по ул. Живоглядова и наземным паркингом со встроенными помещениями общественного назначения


Жилой дом №1 по ГП Секция 1

Итого: 11 листов


Страница: 11

Исполнитель: ООО "Инжпроектстрой"

План 14-го этажа кладочный

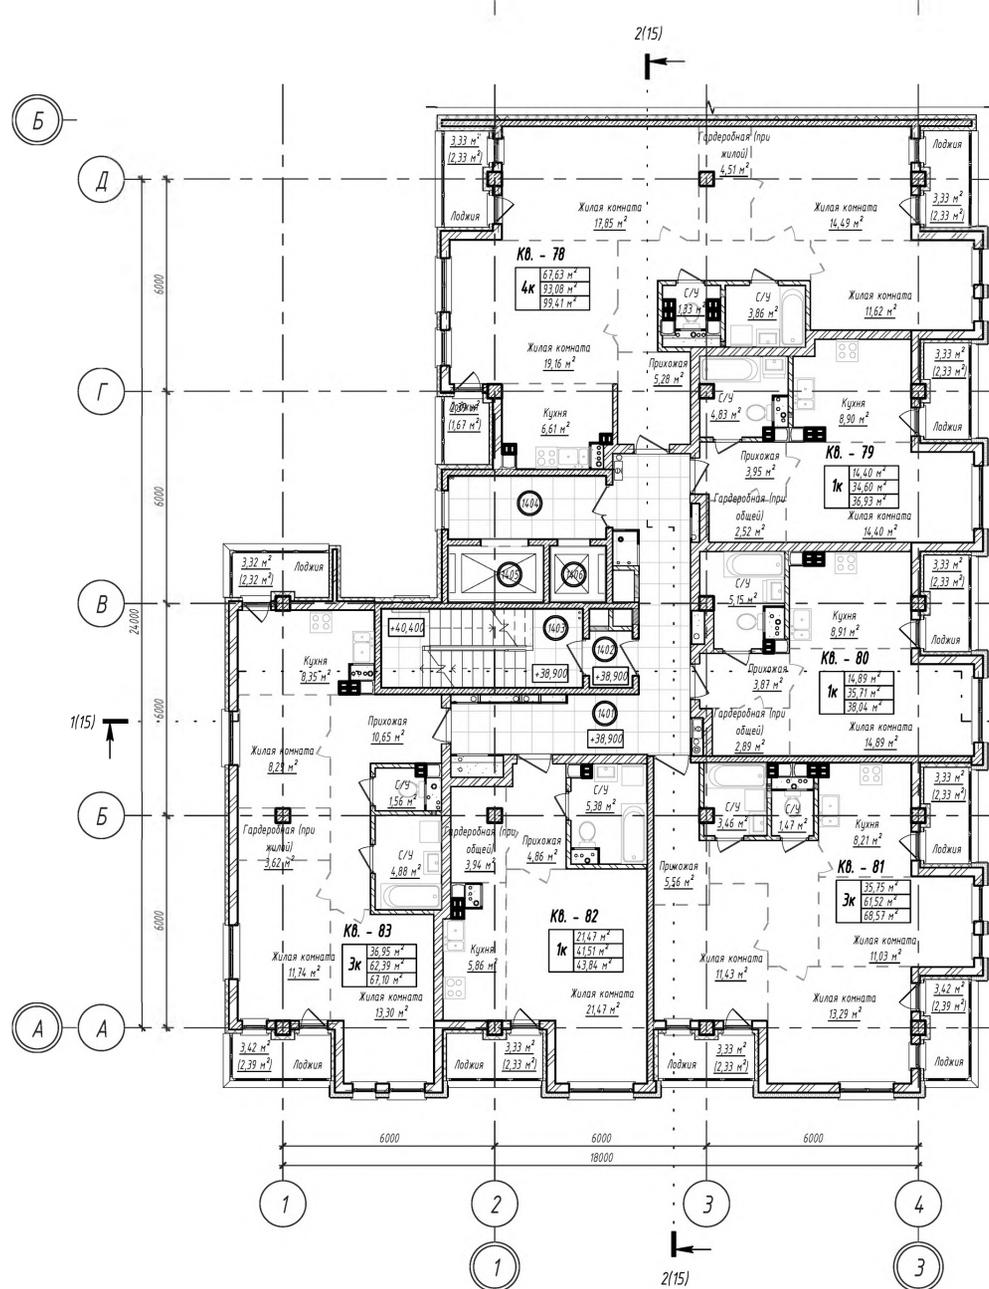

План 14-го этажа маркировочный

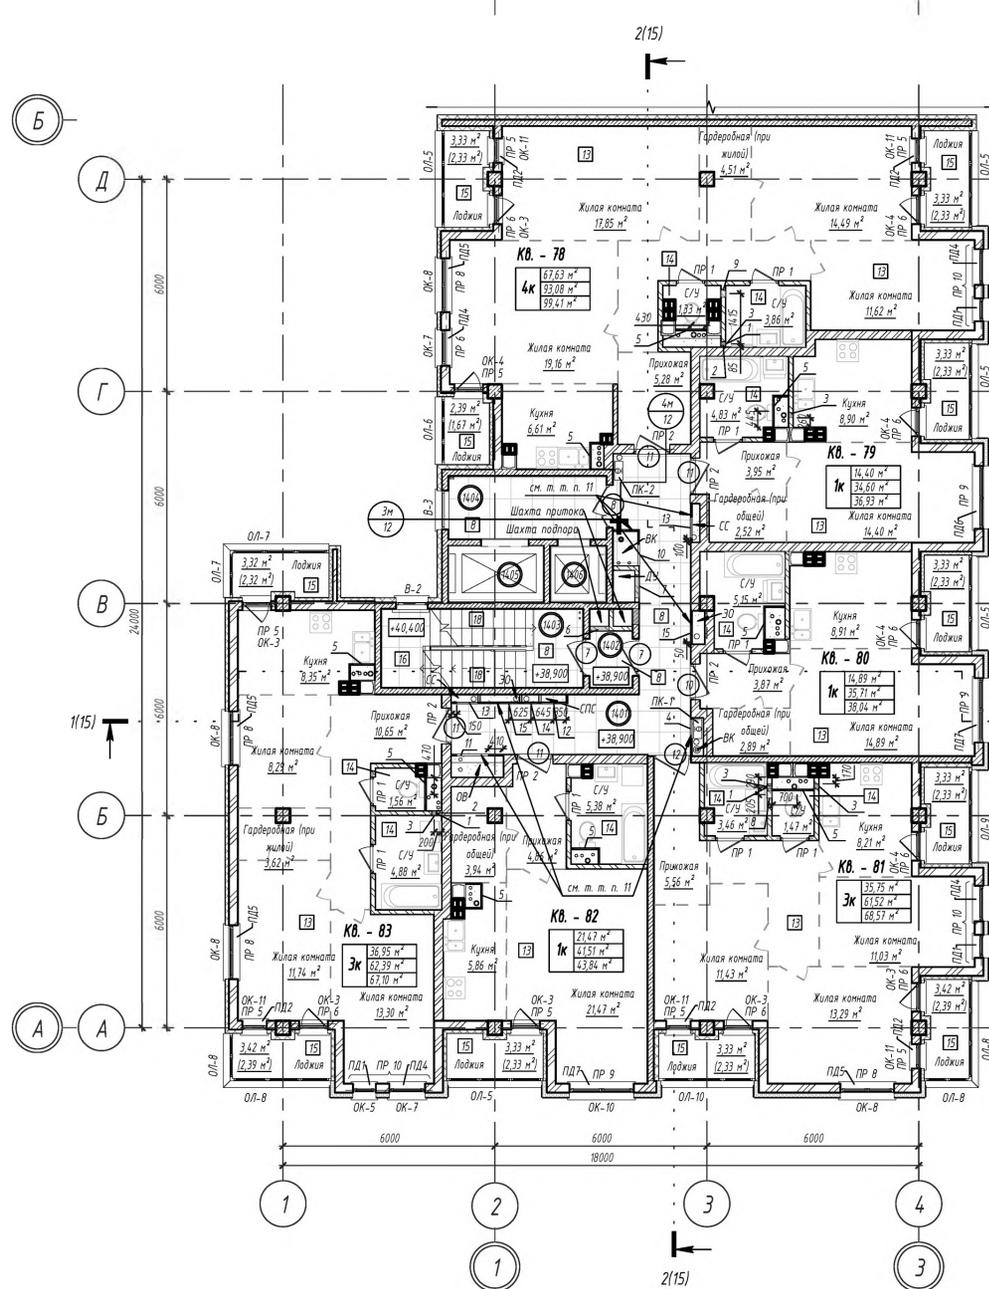

Экспликация помещений общего пользования 14-го этажа


Номер пом.	Наименование	Площадь, м ²	Кат. пом.
14.01	Коридор	21,82	
14.02	Тамбур	1,86	
14.03	Лестничная клетка	12,61	
14.04	Лифтовой холл	7,81	
14.05	Лифтовая шахта	4,15	
14.06	Лифтовая шахта	2,43	

Ведомость отверстий 14-го этажа


Марка, поз.	Назначение	Ширина, мм	Высота, мм	Отм. низа отв.	Кол-во	Заполнение
1	ВК	100	100	+1,150	3	
2	ВК	100	100	+1,650	3	
3	ВК	150	350	+0,000	5	
4	ВК	540	650	+1,220	1	
5	ВК	600	500	+0,900	5	
6	ДЧ	550	720	+2,000	1	
7	ДЧ	650	620	+2,100	1	
8	ОВ	200	200	+2,380	1	
9	ОВ	200	250	+2,350	1	
10	ОВ	600	900	+1,000	1	ДР-4
11	ОВ	900	900	+1,000	1	ДР-5
12	СПС	700	900	+1,500	1	ДР-3
13	СС	600	900	+0,600	2	ДР-4
14	ЗО	400	400	+1,500	1	ДР-6
15	ЗО	500	950	+1,500	2	ДР-7

Количество и отметки низа отверстий указаны по отношению 14-го этажа

Узел Эм

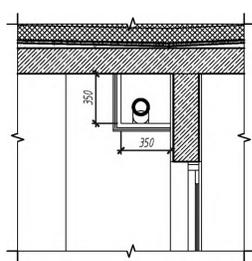

Узел 4м

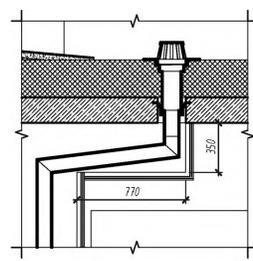

1. Примечания см. л. 4 АР.

17.02.03	Л. ст. св. ДЗ	17.02.03	Л. ст. св. СС	17.02.03	Л. ст. св. З
17.02.03	Л. ст. св. ВК	17.02.03	Л. ст. св. ВК	17.02.03	Л. ст. св. ВК
17.02.03	Л. ст. св. ВК	17.02.03	Л. ст. св. ВК	17.02.03	Л. ст. св. ВК
17.02.03	Л. ст. св. ВК	17.02.03	Л. ст. св. ВК	17.02.03	Л. ст. св. ВК

14.17-1-AP1

Мультиквартирный жилой дом со встроенными помещениями общественного назначения по ул. Живодного и наземным паркингом со встроенными помещениями общественного назначения

Изм.	Кол-во	Лист	№ док.	Подпись	Дата
Разработчик	Бунда				07.2020
Проверил	Яцук				07.2020
Начитр	Субоч				07.2020

Жилой дом №1 по ГП Секция 1

Стация	Лист	Листов
C	12	

Исполнительное предприятие
"Проектное управление"
ОАО "Унцкрасстрой"

Копировал
Формат А1