



| | | | |
|---|---------|------------|---------------------------------------|
| 17.056-AP1 | | | |
| Многоквартирный жилой дом в районе улиц Серова, Лобанской №36 по детальному плану. | | | |
| Э | Зам | 54-20 | 04.2020 |
| Изм | Кол | Лист № док | Подп. Дата |
| Г.АП | Рондель | 04.2020 | Жилая часть |
| Разраб. | Новик | 04.2020 | С 11 |
| Провер. | Рондель | 04.2020 | ОАО "Институт "Минскгражданпроект" |
| Н.контр. | Новик | 04.2020 | |
| Утверд. | Рондель | 04.2020 | |
| План полов и установки столярных изделий 1 этажа, 2-5 этажей | | | |
| Формат А1 | | | |

Согласовано:
 Подп. и дата: 04.2020
 № 989/11

План 6-го этажа

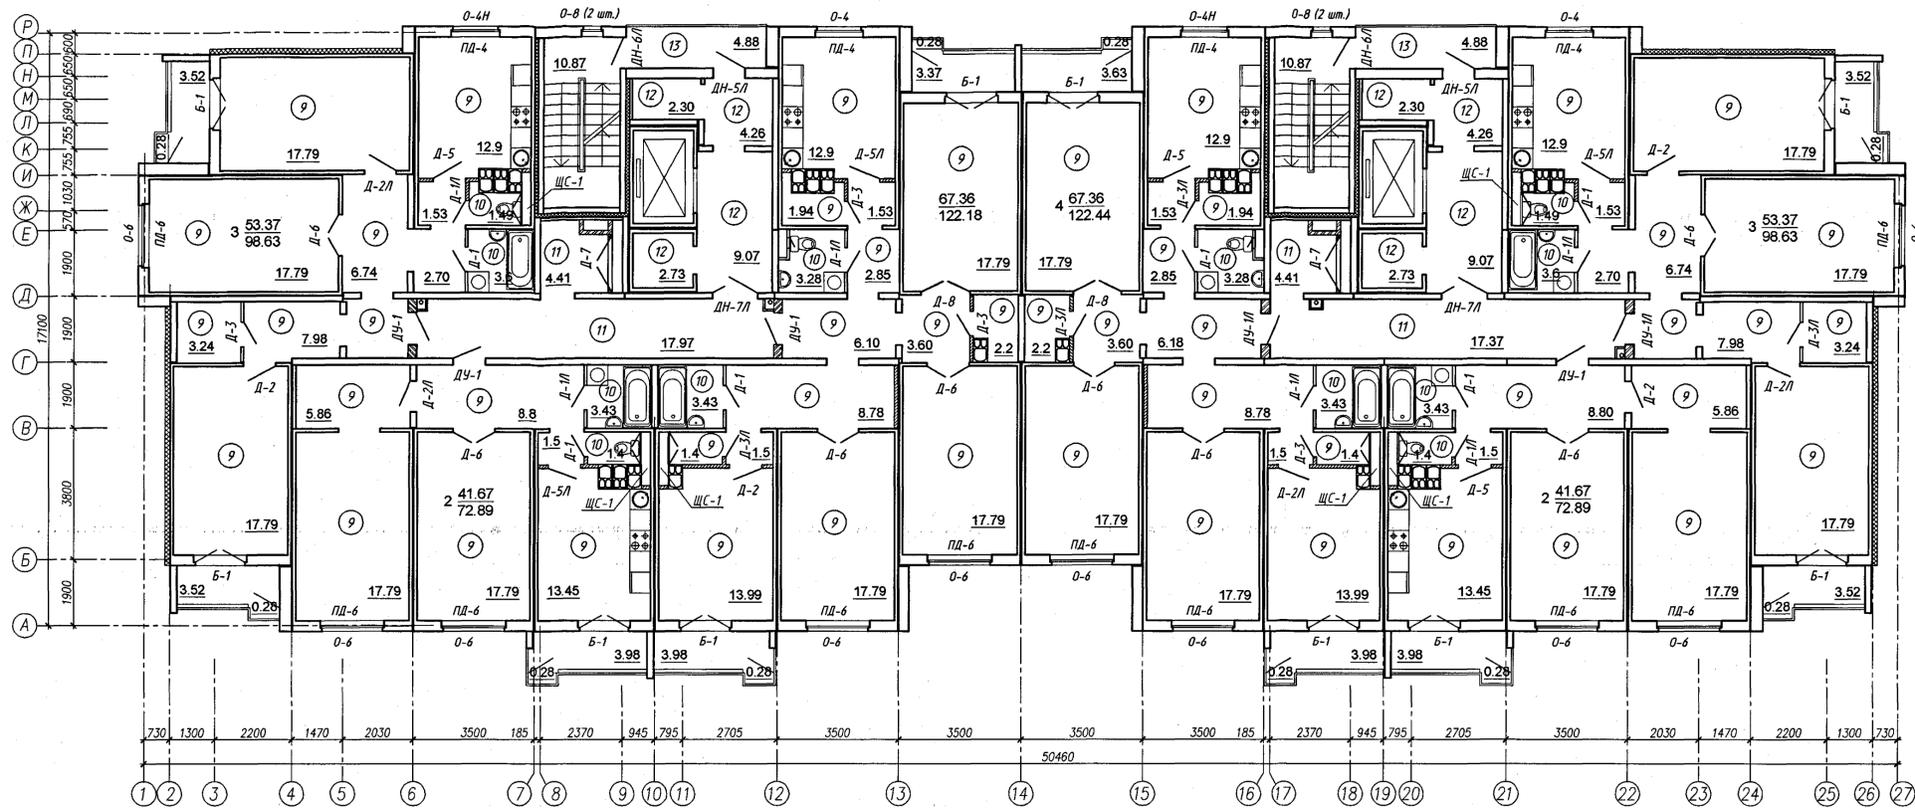

План 7-9 этажей

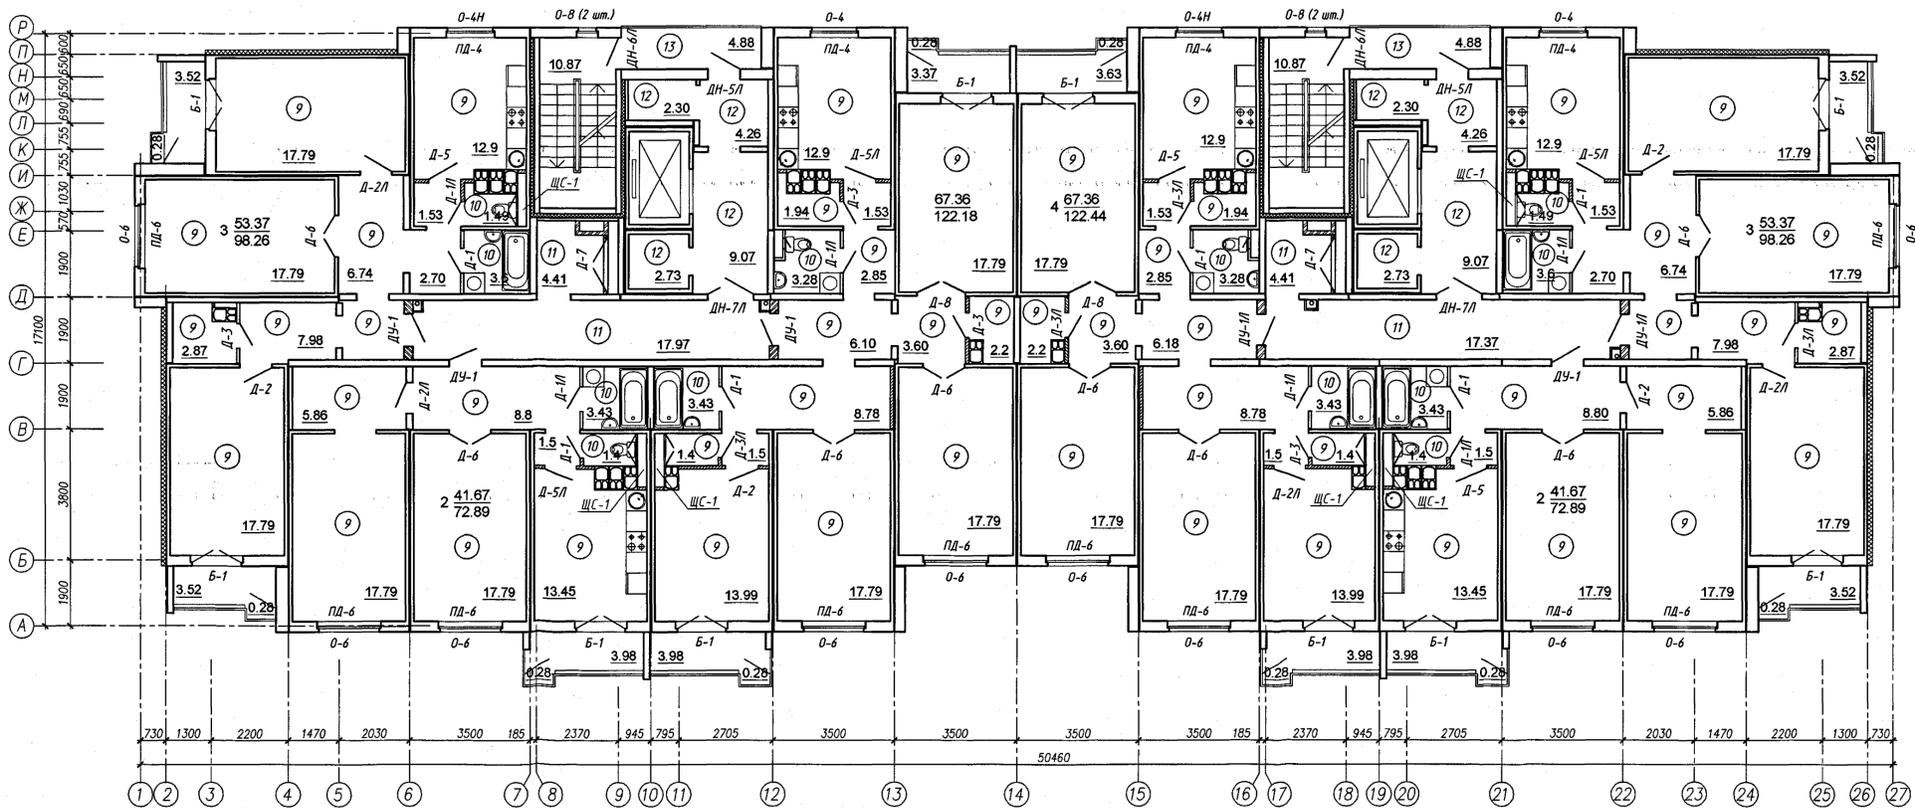

| | | | | | | |
|---|---------|-------------|---------|---|------|--------|
| | | | | 17.056-AP1 | | |
| | | | | Многоквартирный жилой дом в районе улиц Серова, Лыбанской №36 по детальному плану. | | |
| Э | Зам | 54-20 | 04.2020 | | | |
| Изм. | Код уч. | Лист № док. | Подр. | Дата | | |
| ГАП | Рондель | 04.2020 | | | | |
| Разраб. | Нобик | 04.2020 | | | | |
| Провер. | Рондель | 04.2020 | | | | |
| Н.контр. | Нобик | 04.2020 | | | | |
| Утверд. | Рондель | 04.2020 | | | | |
| Жилая часть | | | | Стация | Лист | Листов |
| План полов и установки столярных изделий 6-го этажа, 7-9 этажей | | | | С | 12 | |
| ОАО "Институт "Минскгражданпроект" | | | | | | |
| | | | | Формат А1 | | |

Согласовано:
 № док. 589/12
 № инв. 989/12
 Подп. и дата 04.2020

| | | | | | | |
|---|--------------------------|--------------------------|---------------------------|---------------------------|---------------------------|--------------------------|
| 9 | №25 3к 53.37 98.26 | №26 2к 41.67 72.89 | №27 4к 67.36 122.44 | №51 4к 67.36 122.18 | №52 2к 41.67 72.89 | №53 3к 53.37 98.26 |
| 8 | №22 3к 53.37 98.26 | №23 2к 41.67 72.89 | №24 4к 67.36 122.44 | №48 4к 67.36 122.18 | №49 2к 41.67 72.89 | №50 3к 53.37 98.26 |
| 7 | №19 3к 53.37 98.26 | №20 2к 41.67 72.89 | №21 4к 67.36 122.44 | №45 4к 67.36 122.18 | №46 2к 41.67 72.89 | №47 3к 53.37 98.26 |
| 6 | №16 3к 53.37 98.63 | №17 2к 41.67 72.89 | №18 4к 67.36 122.44 | №42 4к 67.36 122.18 | №43 2к 41.67 72.89 | №44 3к 53.37 98.63 |
| 5 | №13 3к 53.37 98.63 | №14 2к 41.67 72.89 | №15 4к 67.36 122.72 | №39 4к 67.36 122.46 | №40 2к 41.67 72.89 | №41 3к 53.37 98.63 |
| 4 | №10 3к 53.37 98.63 | №11 2к 41.67 72.89 | №12 4к 67.36 122.72 | №36 4к 67.36 122.46 | №37 2к 41.67 72.89 | №38 3к 53.37 98.63 |
| 3 | №7 3к 53.37 98.63 | №8 2к 41.67 72.89 | №9 4к 67.36 122.72 | №33 4к 67.36 122.46 | №34 2к 41.67 72.89 | №35 3к 53.37 98.63 |
| 2 | №4 3к 53.37 98.63 | №5 2к 41.67 72.89 | №6 4к 67.36 122.72 | №30 4к 67.36 122.46 | №31 2к 41.67 72.89 | №32 3к 53.37 98.63 |
| 1 | №1 3к 53.37 98.63 | №2 2к 41.67 72.89 | №3 4к 67.36 122.72 | №28 4к 67.36 122.46 | №29 4к 66.99 120.02 | ПТС 47.13 |


Подъезд №1

Подъезд №2

27


14

1

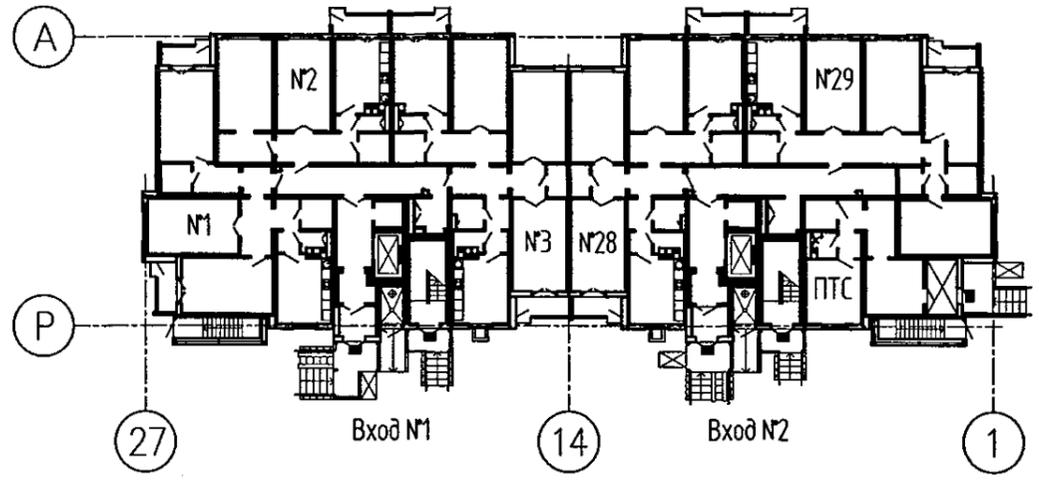

КОЛИЧЕСТВО КВАРТИР: 53 шт.
из них
2-комнатных - 17 шт.,
3-комнатных - 17 шт.,
4-комнатных - 19 шт.

Условные обозначения

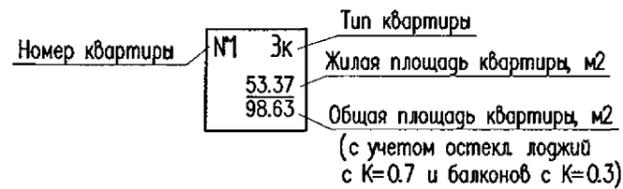

Согласовано:

| | |
|--------------|---------|
| Взам. инв. № | |
| Подп. и дата | 04.2020 |

| | |
|--------------|--------|
| Инв. № подл. | 989/68 |
|--------------|--------|

| | | | | | |
|------------|----------|------|--------|-------|---------|
| Изм. | Кол. уч. | Лист | № док. | Подп. | Дата |
| 3 | - | Зам. | 54-20 | | 04.2020 |
| ГАП | Рондель | | | | 04.2020 |
| Разработал | Новик | | | | 04.2020 |
| Проверил | Рондель | | | | 04.2020 |
| Н.контр. | Новик | | | | 04.2020 |
| Утвердил | Рондель | | | | 04.2020 |

| | | |
|--|--------|---------------------------------------|
| 17.056-AP1 | | |
| Многоквартирный жилой дом в районе улиц Серова, Любанской №36 по детальному плану | | |
| Жилая часть | Стация | Лист |
| | С | 68 |
| Схема нумерации квартир | | ОАО "Институт "Минскгражданпроект" |